COMUNE DI MONTECCHIO EMILIA

PROVINCIA DI REGGIO EMILIA

P.R.o. COMPLESSO RESIDENZIALE
STRADA BARCO – MONTECCHIO EMILIA (RE)

COMMITTENTE: Tavaroli Renzo
Via Podgora n. 18
42049 Sant'Ilario d'Enza (RE)

IL TECNICO PROGETTISTA
(PATTACINI Ing. MASSIMO)

IL DIRETTORE DEI LAVORI
(LUSETTI Geom. MAURO)

Studio tecnico associato
Geom. LUSETTI MAURO
Geom. FANTUZZI GIUSEPPE
Via Montegrappa, 21/A – Montecchio E.– tel. 871271

IN PROGETTO

DENOMINAZIONE: RETE ACQUA E GAS

DATA:	SCALA:	TAVOLA:
GENNAIO 2019	1:200	6

PLANIMETRIA

(RETE ACQUA E GAS)

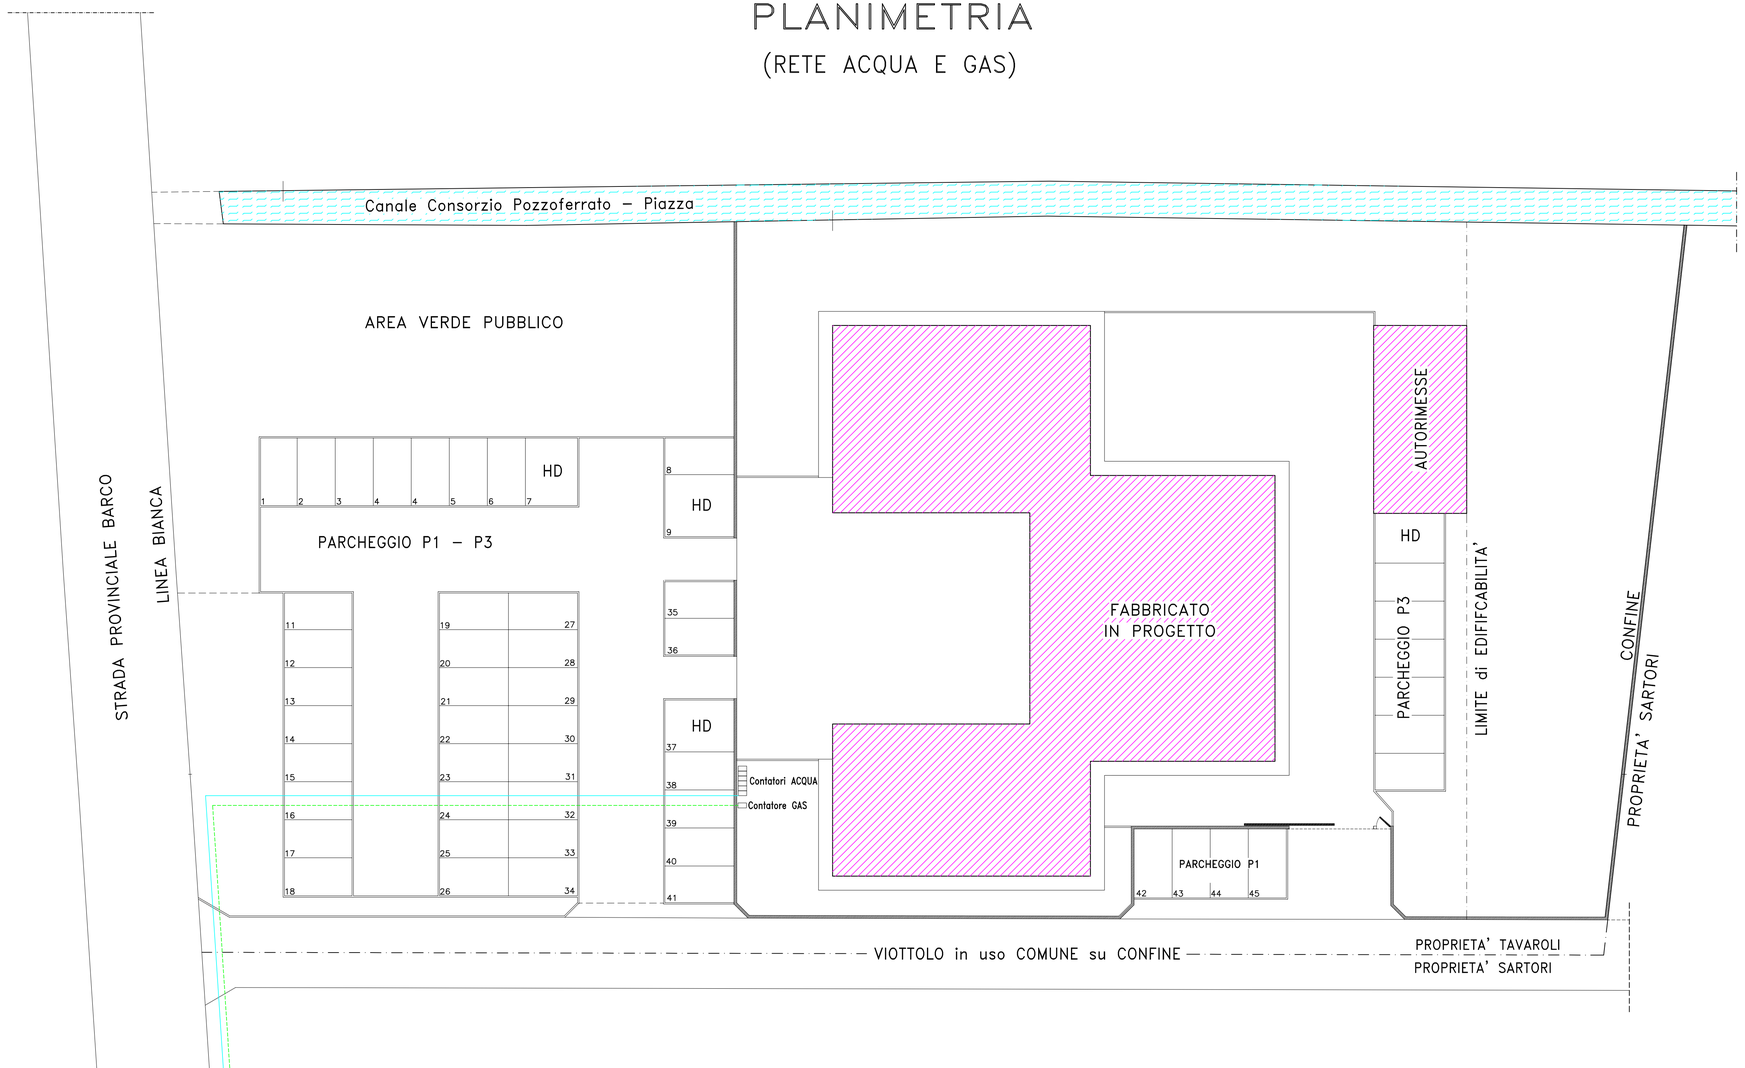

LEGENDA:

- RETE GAS IN PROGETTO
- RETE GAS ESISTENTE
- RETE ACQUA IN PROGETTO
- RETE ACQUA ESISTENTE