


PSC - Assetto del territorio: ambiti e sistemi strutturali (Tav. 1 Nord)


LEGENDA

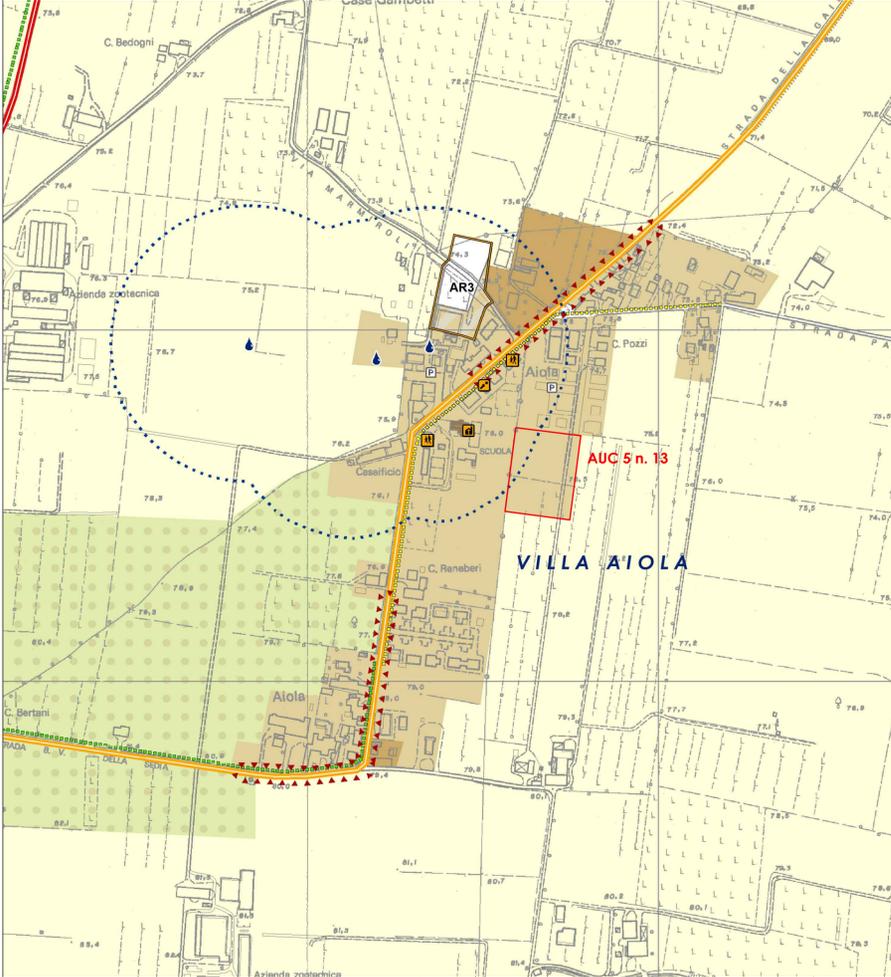

- SISTEMA INSEDIATIVO STORICO**
- Centri storici e nuclei storici - Art. 71 e 72
 - Strutture insediative storiche - Art. 73
 - Edifici di interesse storico-architettonico - Art. 77
- TERRITORIO URBANIZZATO**
- AMBITI CONSOLIDATI A PREVALENTE DESTINAZIONE RESIDENZIALE
- Ambiti urbani consolidati - Art. 32
- AMBITI SPECIALIZZATI PER ATTIVITA' ARTIGIANALI E PRODUTTIVE (comuni)
- Ambiti specializzati per attività artigianali e produttive - Art. 37
 - Ambiti specializzati per attività commerciali, direzionali e ricettive - Art. 39
 - Ambiti specializzati per attività artigianali e produttive, destinate a trasferimenti e/o ampliamenti di aziende già insediate nel territorio comunale - Art. 40
- AMBITI DI RIQUALIFICAZIONE
- Ambiti urbani da riqualificare (AR n°) - Art. 41
- SPAZI ED ATTREZZATURE DI INTERESSE COLLETTIVO DI RILEVANZA SOVRA COMUNALE
- Attrezzatura ospedaliera distrettuale - Ospedale Franchini (PF.1) - Art. 45
 - Attrezzatura scolastica distrettuale - Istituto D'Arzo (PF.2) - Art. 45
- INSEDIAMENTI COMMERCIALI - Art. 31
- Insedimenti commerciali di rilevanza provinciale (Livello B)
- TERRITORIO URBANIZZABILE**
- Ambiti per nuovi insediamenti a prevalente destinazione residenziale (AM n°) - Art. 43
- TERRITORIO RURALE**
- Ambiti di valore naturale e ambientale (AVN) - Art. 17
 - Ambiti agricoli di rilievo paesaggistico (ARP) - Art. 18
 - Ambiti ad alta vocazione produttiva agricola (AVP) - Art. 19
 - Ambiti agricoli periferici (AAP) - Art. 20
 - Ambiti agricoli periferici a campagna - parco
- Aree soggette ad attività estrattiva (da PAE vigente) - Art. 22
 - Impianti di lavorazione materiali inerti in territorio rurale - Art. 23
 - Insedimenti artigianali e assimilabili in territorio rurale - Art. 23
 - Aree per attività ricreative e assimilabili in territorio rurale - Art. 23
- DOTAZIONI TERRITORIALI**
- INFRASTRUTTURE PER LA MOBILITA' E PER L'URBANIZZAZIONE DEGLI INSEDIAMENTI
- Viabilità di interesse regionale (categoria C) esistente - Art. 47
 - Sottosistema della viabilità radiale esistente - Art. 47
 - Viabilità di interesse provinciale (categoria C) esistente - Art. 47
 - Viabilità di interesse provinciale (categoria C) in progetto e relativo corridoio di salvaguardia infrastrutturale - Art. 47
 - Viabilità di interesse intercomunale (categoria F) - Art. 47
 - Percorsi ciclabili di rilievo intercomunale - Art. 49
 - Principali percorsi ciclo-pedonali in ambito urbano - Art. 49
- AREE DI VALORIZZAZIONE E RIQUALIFICAZIONE DELLE DOTAZIONI TERRITORIALI - Art. 48**
- Porte della città - Art. 48
 - Principali piazze e/o aree pedonali - Art. 48
 - Principali parcheggi pubblici urbani - Art. 50
 - Aree ludiche attrezzate per la sosta temporanea - Art. 50
 - Impianti per la distribuzione di carburante - Art. 51
- ATTREZZATURE E SPAZI COLLETTIVI - Art. 45**
- Attrezzature di interesse comune di rango sovracomunale:
- Polo scolastico distrettuale - Istituto Silvio d'Arzo
 - Polo sanitario distrettuale - Ospedale Franchini
 - Protezione Civile di Distretto
- Attrezzature di interesse comune di rango comunale
- Istruzione
 - Attrezzature di interesse comune
 - Culto (e cimiteri)
 - Spazi aperti attrezzati a verde per il gioco, la ricreazione e il tempo libero di rilevanza urbana
 - Spazi aperti attrezzati per attrezzature sportive
- DOTAZIONI ECOLOGICHE ED AMBIENTALI - Art. 52**
- Bacino di accumulo idrico a basso impatto ambientale
 - Impianti e opere di prelievo dell'acqua: Pozzi acquedottistici
 - Isole ecologiche
- ELEMENTI DELLA RETE ECOLOGICA COMUNALE**
- Ambiti agricoli periferici a campagna - parco - Art. 12
 - Corridoi verdi di connessione interna - Art. 13
 - Corridoi verdi di connessione minore - Art. 13
 - Bosco di cintura urbana - Art. 13
- AREE DI GESTIONE - ATTUAZIONE**
- Ambiti urbani consolidati soggetti a politiche di recupero, riordino e completamento dei tessuti edificati esistenti con elevati standard di qualità insediativa e territoriale soggetti a POC (Art. 35)
 - Ambiti produttivi consolidati soggetti a politiche di recupero, riordino e completamento dei tessuti edificati esistenti con elevati standard di qualità insediativa e territoriale soggetti a POC (Art. 38)
 - Piani di Recupero da PRG vigente nel territorio rurale - Art. 23 bis
 - Confini comunali
 - Localizzazione degli ambiti inseriti nel POC



PSC - Assetto del territorio: ambiti e sistemi strutturali (Tav. 1 Sud)

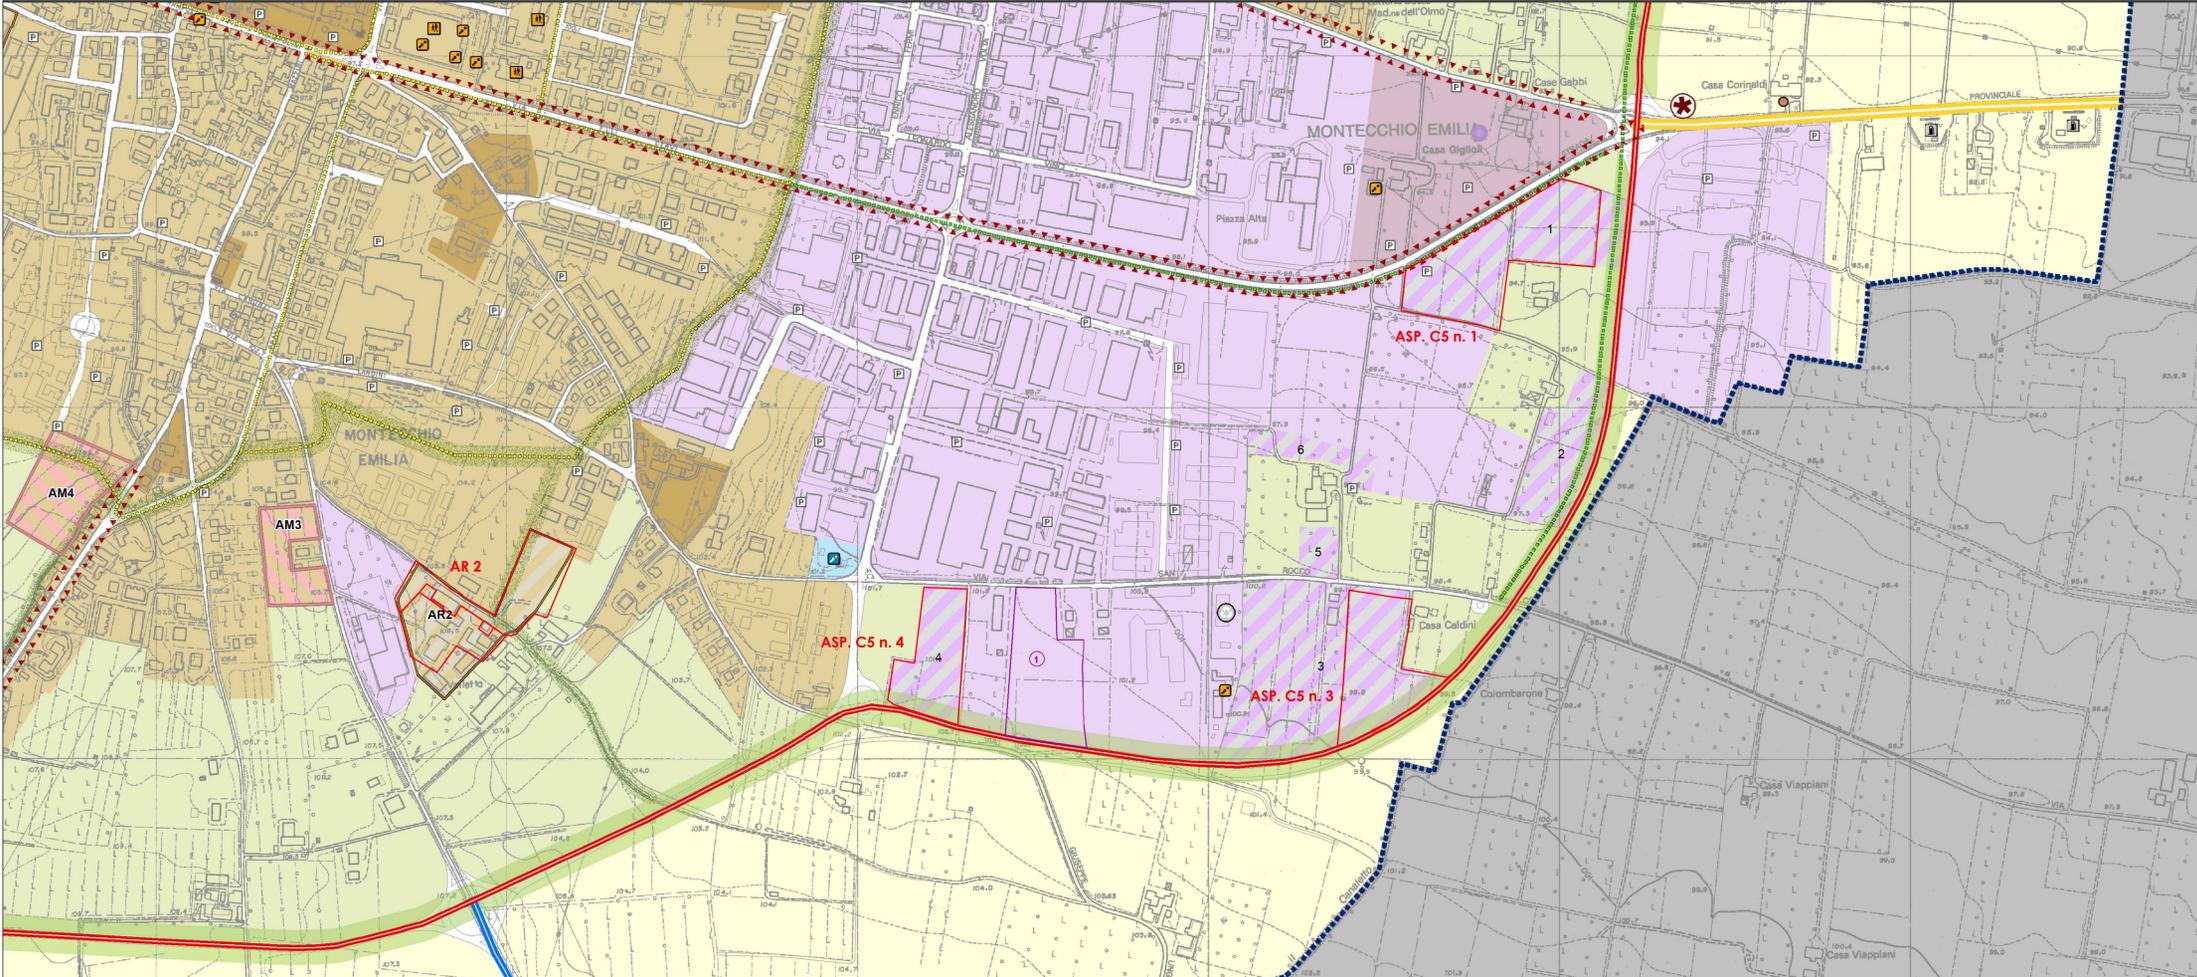

rev.	descrizione	data	redatto	verificato	approvato
0	Emissione	27/02/17	Chevallard	Scarano	Aguzzoli

PIANO OPERATIVO COMUNALE
POC - 2017/2022
 art. 30 L. R. 20/00 e s.m.e.l.
ADOZIONE