



PSC - Carta dei vincoli e delle tutele: Carta delle potenzialità archeologiche (Tav. 3)

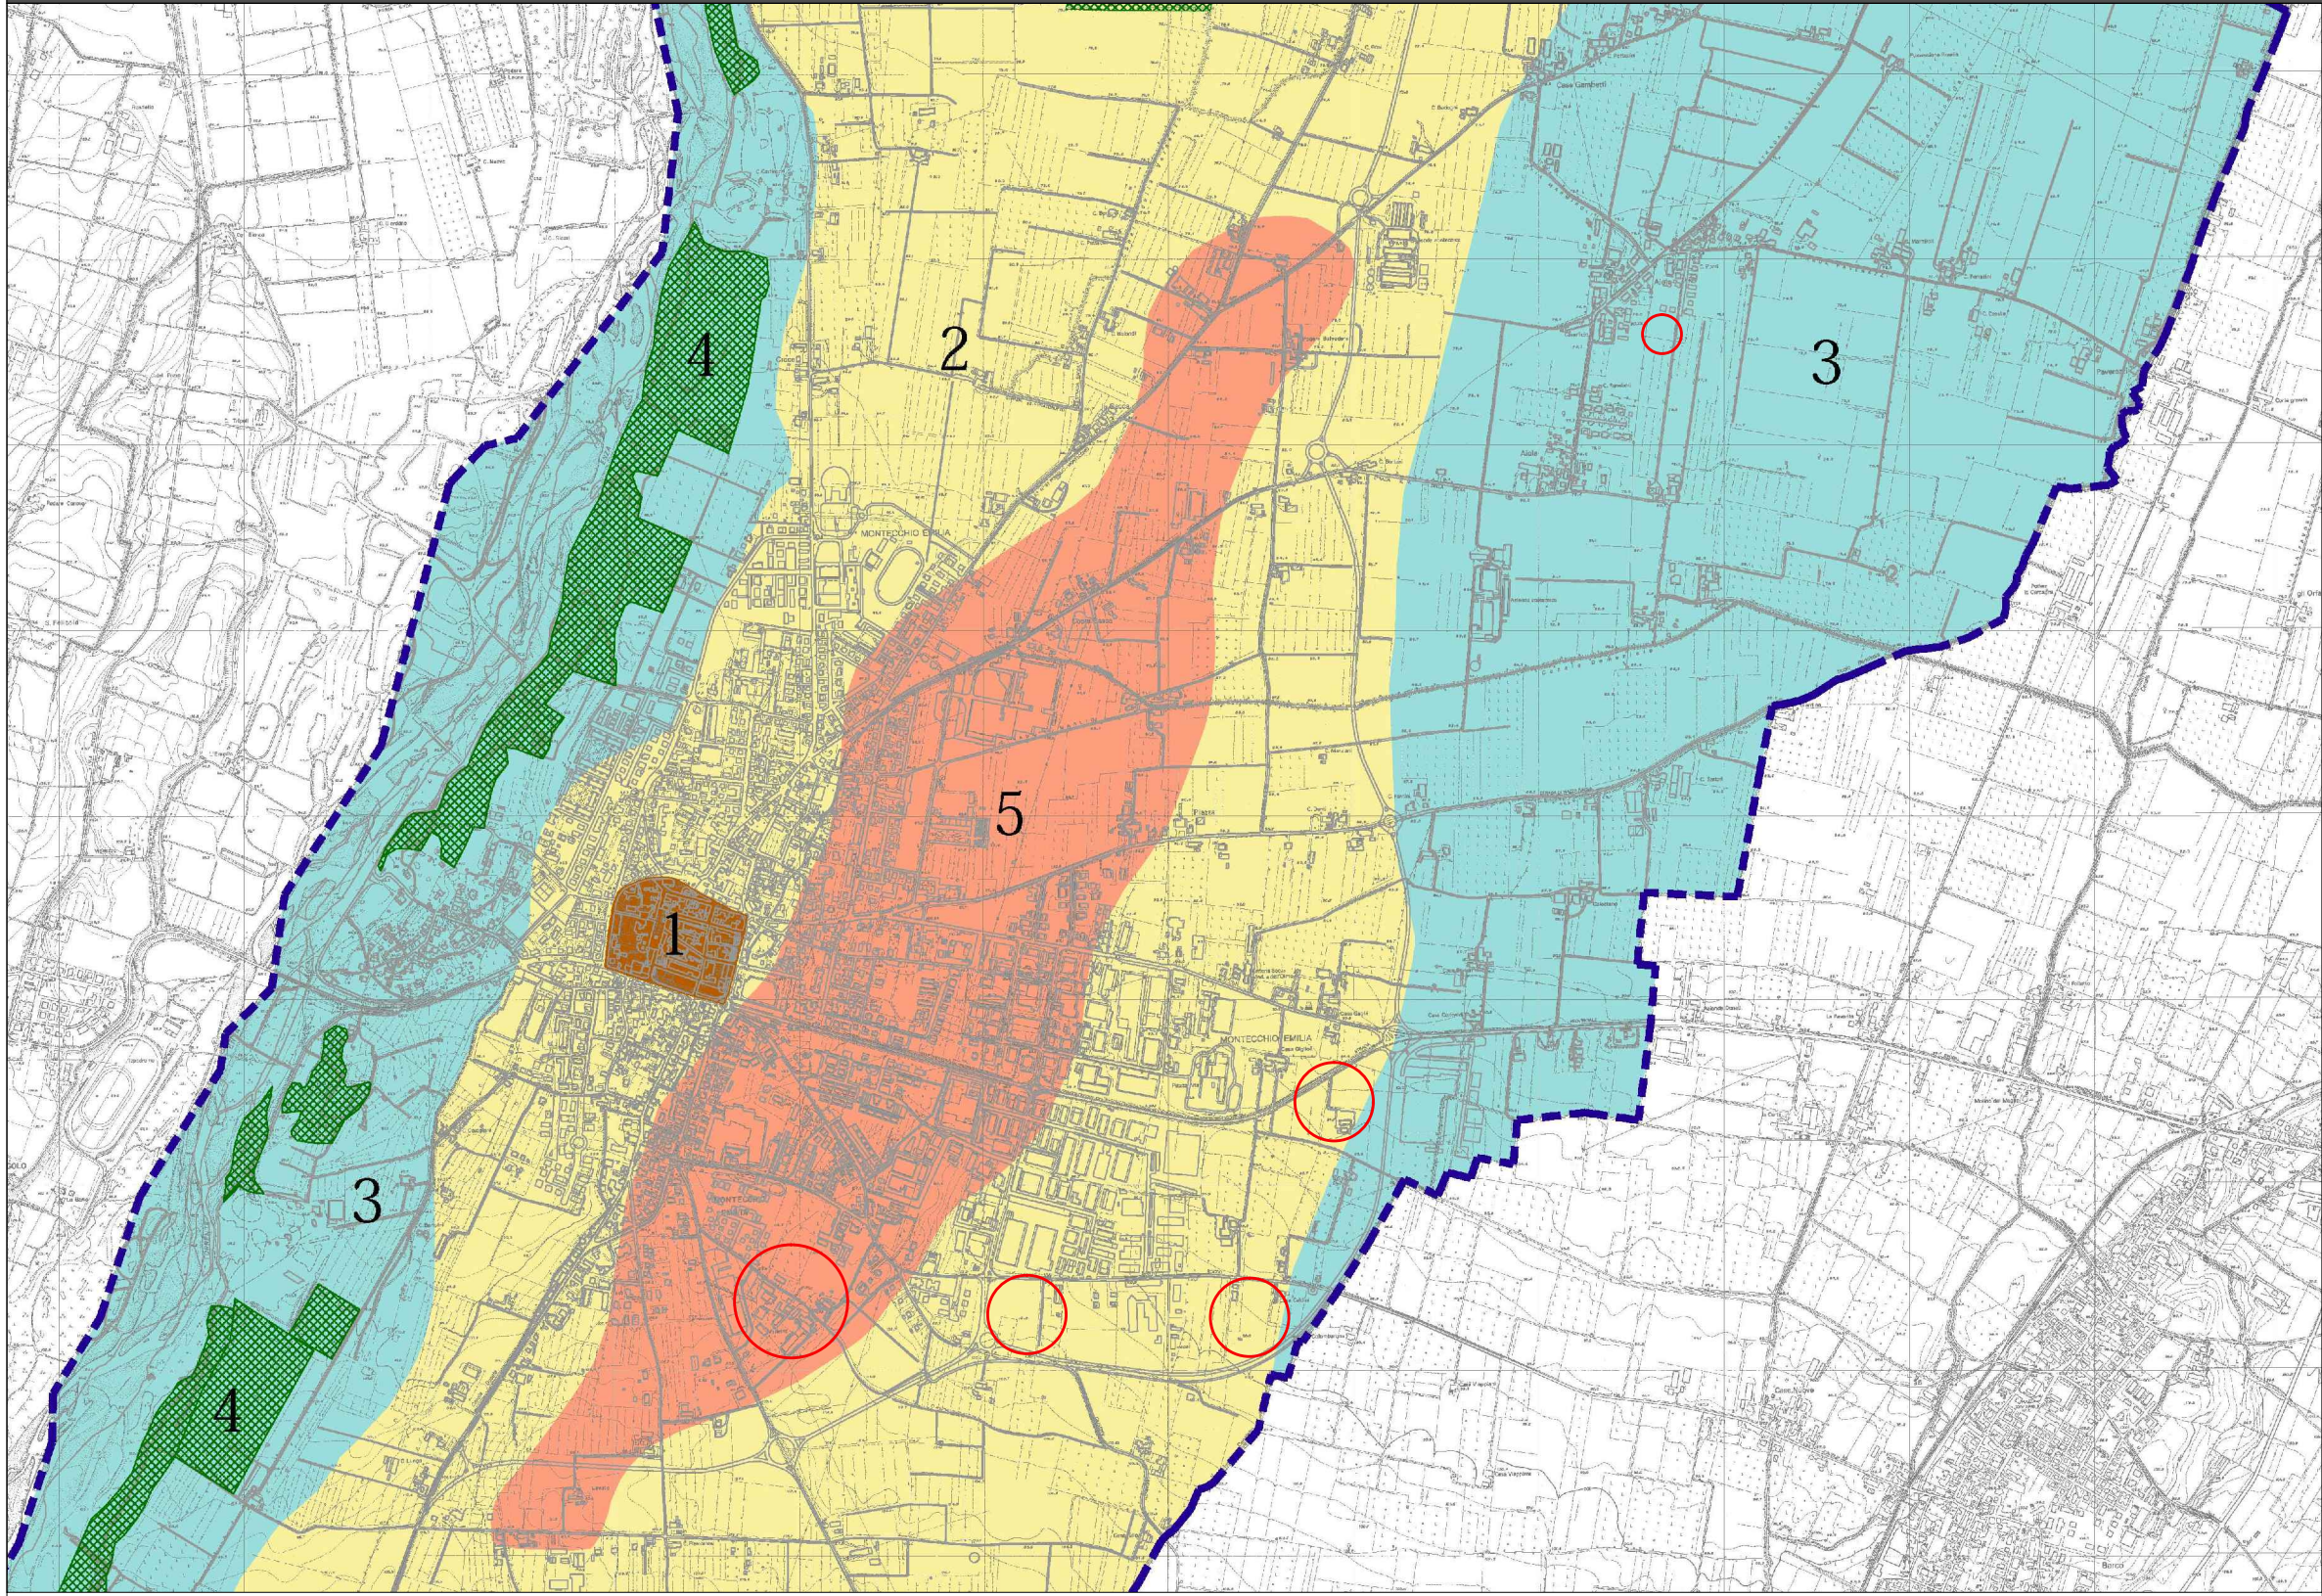


LEGENDA

- Zona 1 - Centro storico di Montecchio Emilia
- Zona 2 - Depositi argillosi limosi
- Zona 3 - Ghiaie in affioramento, alveo del fiume Enza
- Zona 4 - Aree di cava già sfruttate
- Zona 5 - Dossi
- Confine comunale

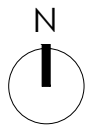



PSC - Carta dei vincoli e delle tutele: Carta della microzonazione sismica (Tav. 4)

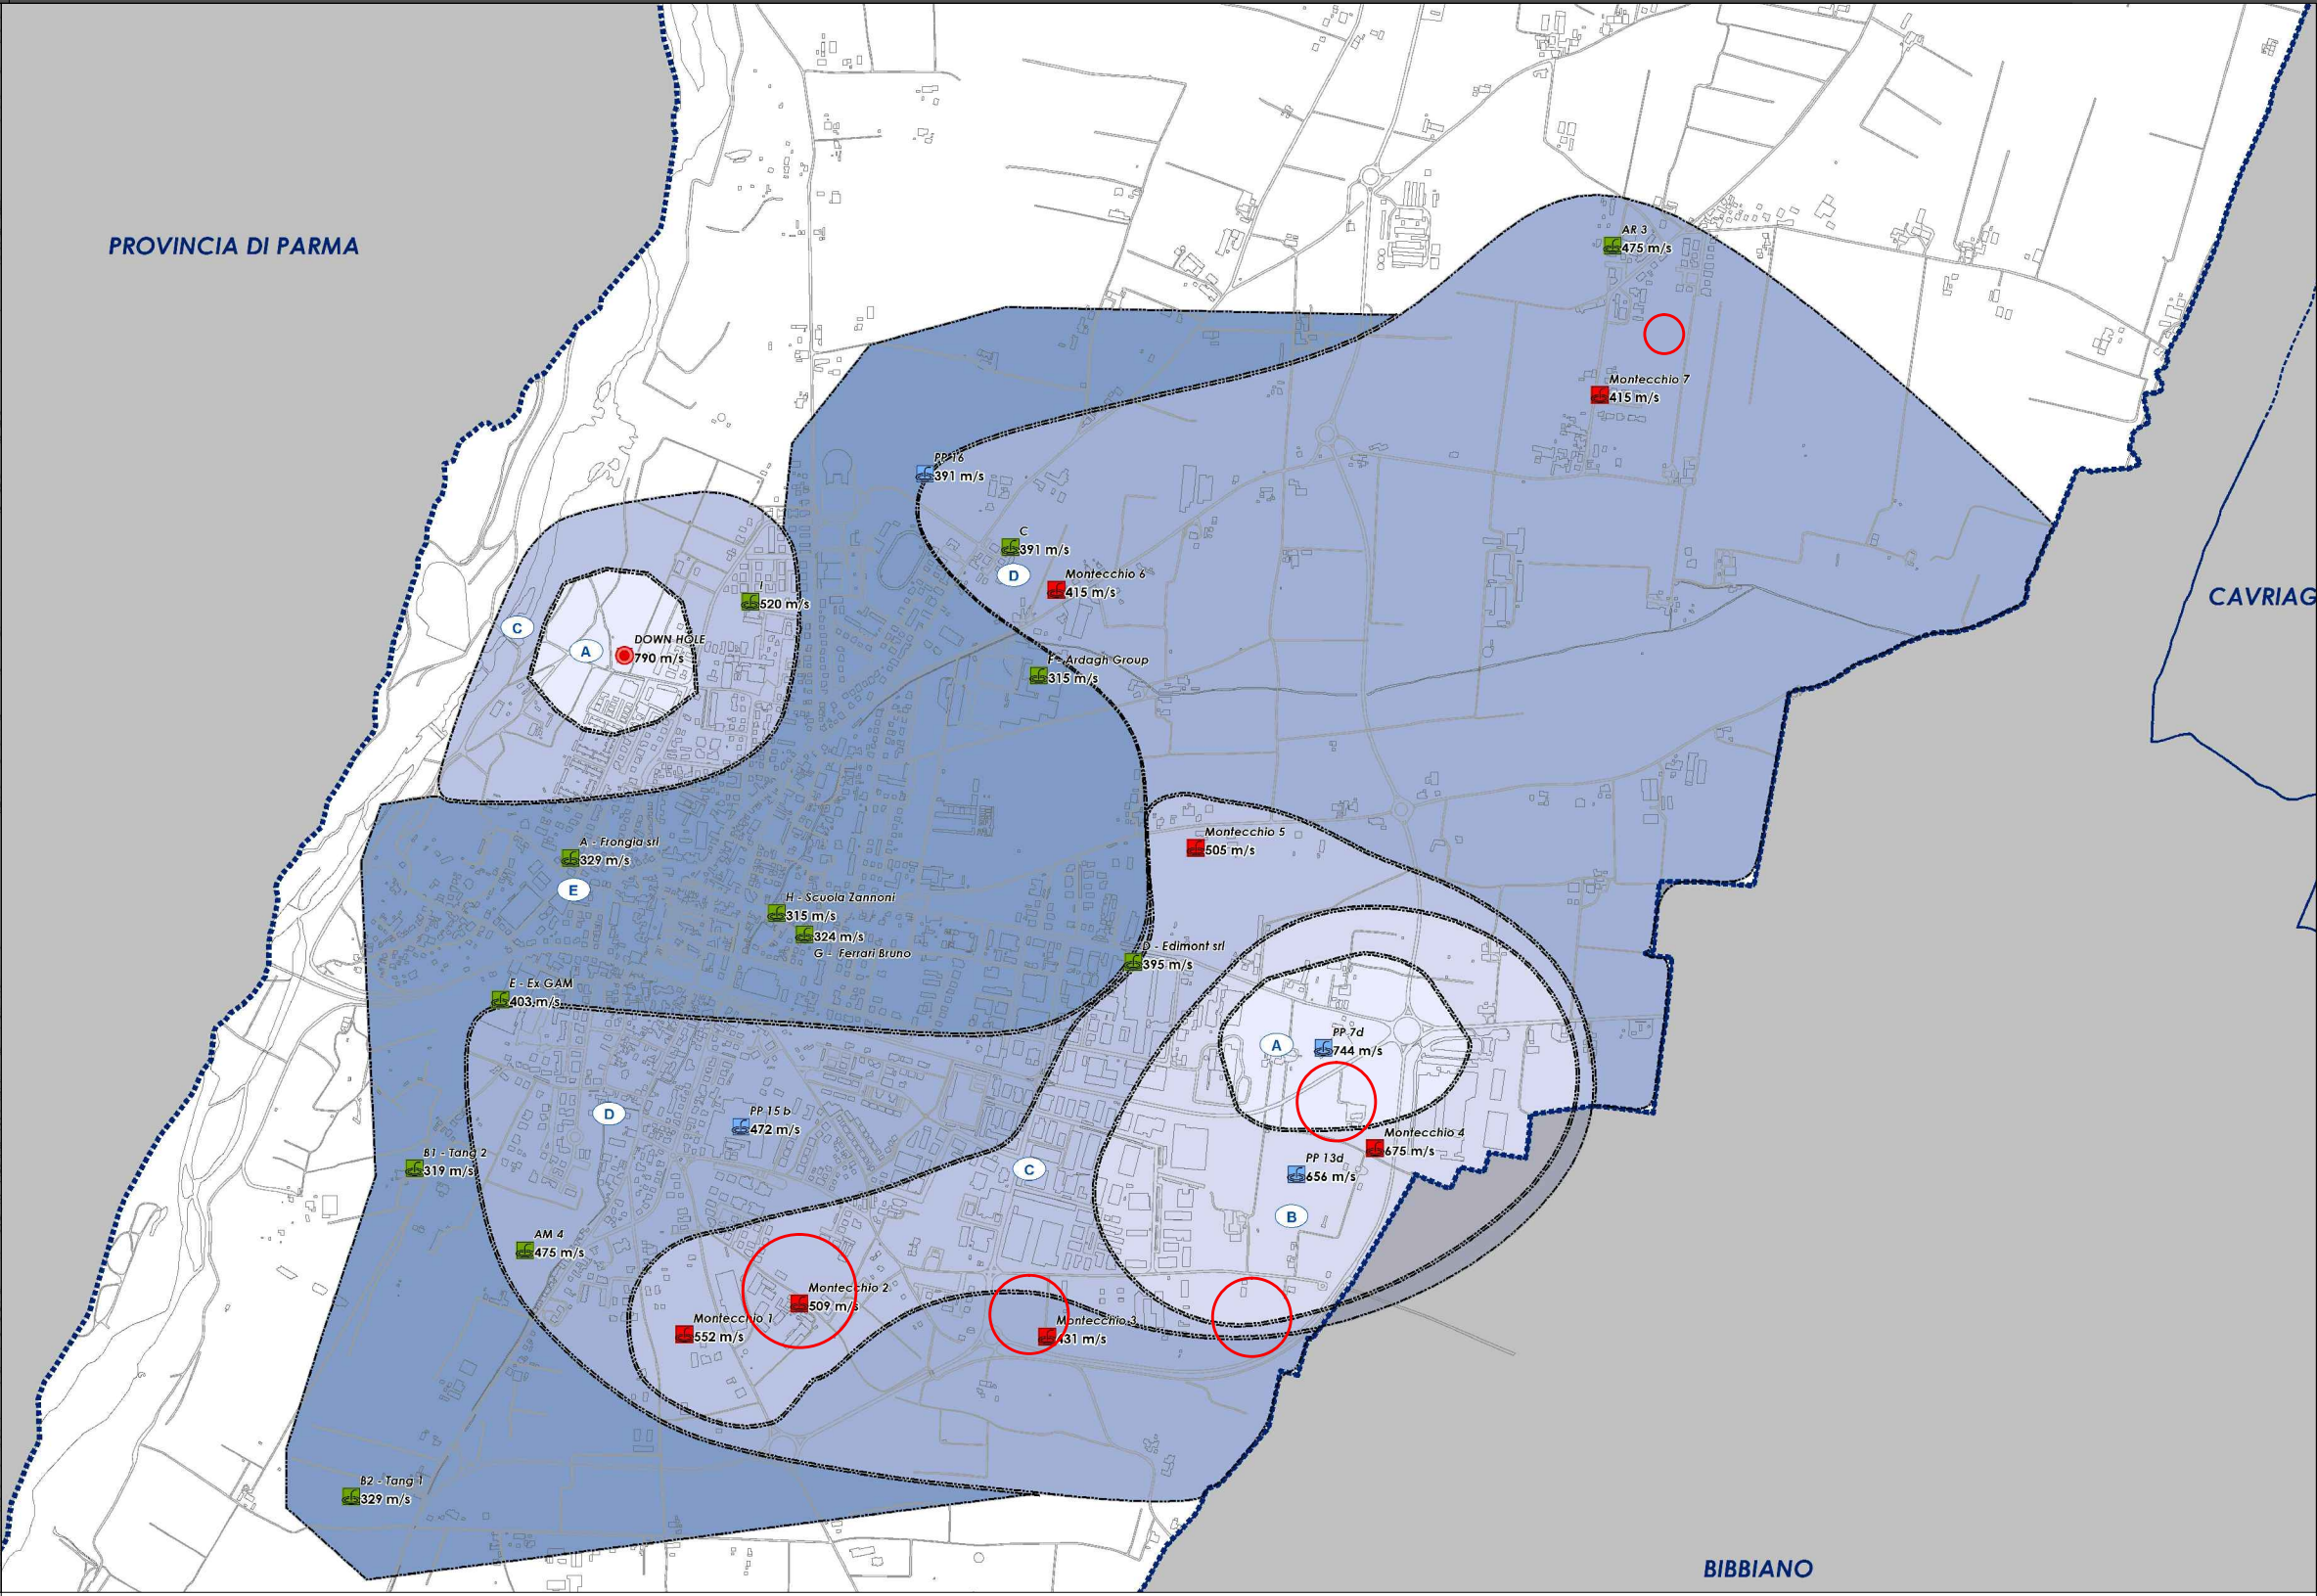

LEGENDA


- ISO V₅₀ E ISO AMPLIFICAZIONE AL SUOLO
- V₅₀ 300 m/s F.A./P.G.A. = 1,1: accelerazione al suolo = 0,15g
- V₅₀ 400 m/s F.A./P.G.A. = 1,2: accelerazione al suolo = 0,18g
- V₅₀ 500 m/s F.A./P.G.A. = 1,4: accelerazione al suolo = 0,21g
- V₅₀ 600 m/s F.A./P.G.A. = 1,6: accelerazione al suolo = 0,24g
- V₅₀ 300 m/s F.A./P.G.A. = 1,6: accelerazione al suolo = 0,24g
- F.A./P.G.A. coefficienti di amplificazione sismica espressi in termini di rapporto di accelerazione massima orizzontale

- LOCALIZZAZIONE DELLE INDAGINI
- Prove fornite dal Comune - campagna 2009
- Prove MASW per aree di nuovo insediamento - 2009
- Prove fornite dal comune - campagna 2013
- Prova Down Hole

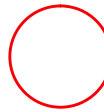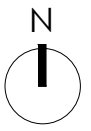


Localizzazione degli ambiti inseriti nel POC

PSC - Carta dei vincoli e delle tutele: Rischio sismico - Carta degli effetti attesi e dei livelli di approfondimento (Tav. 5)

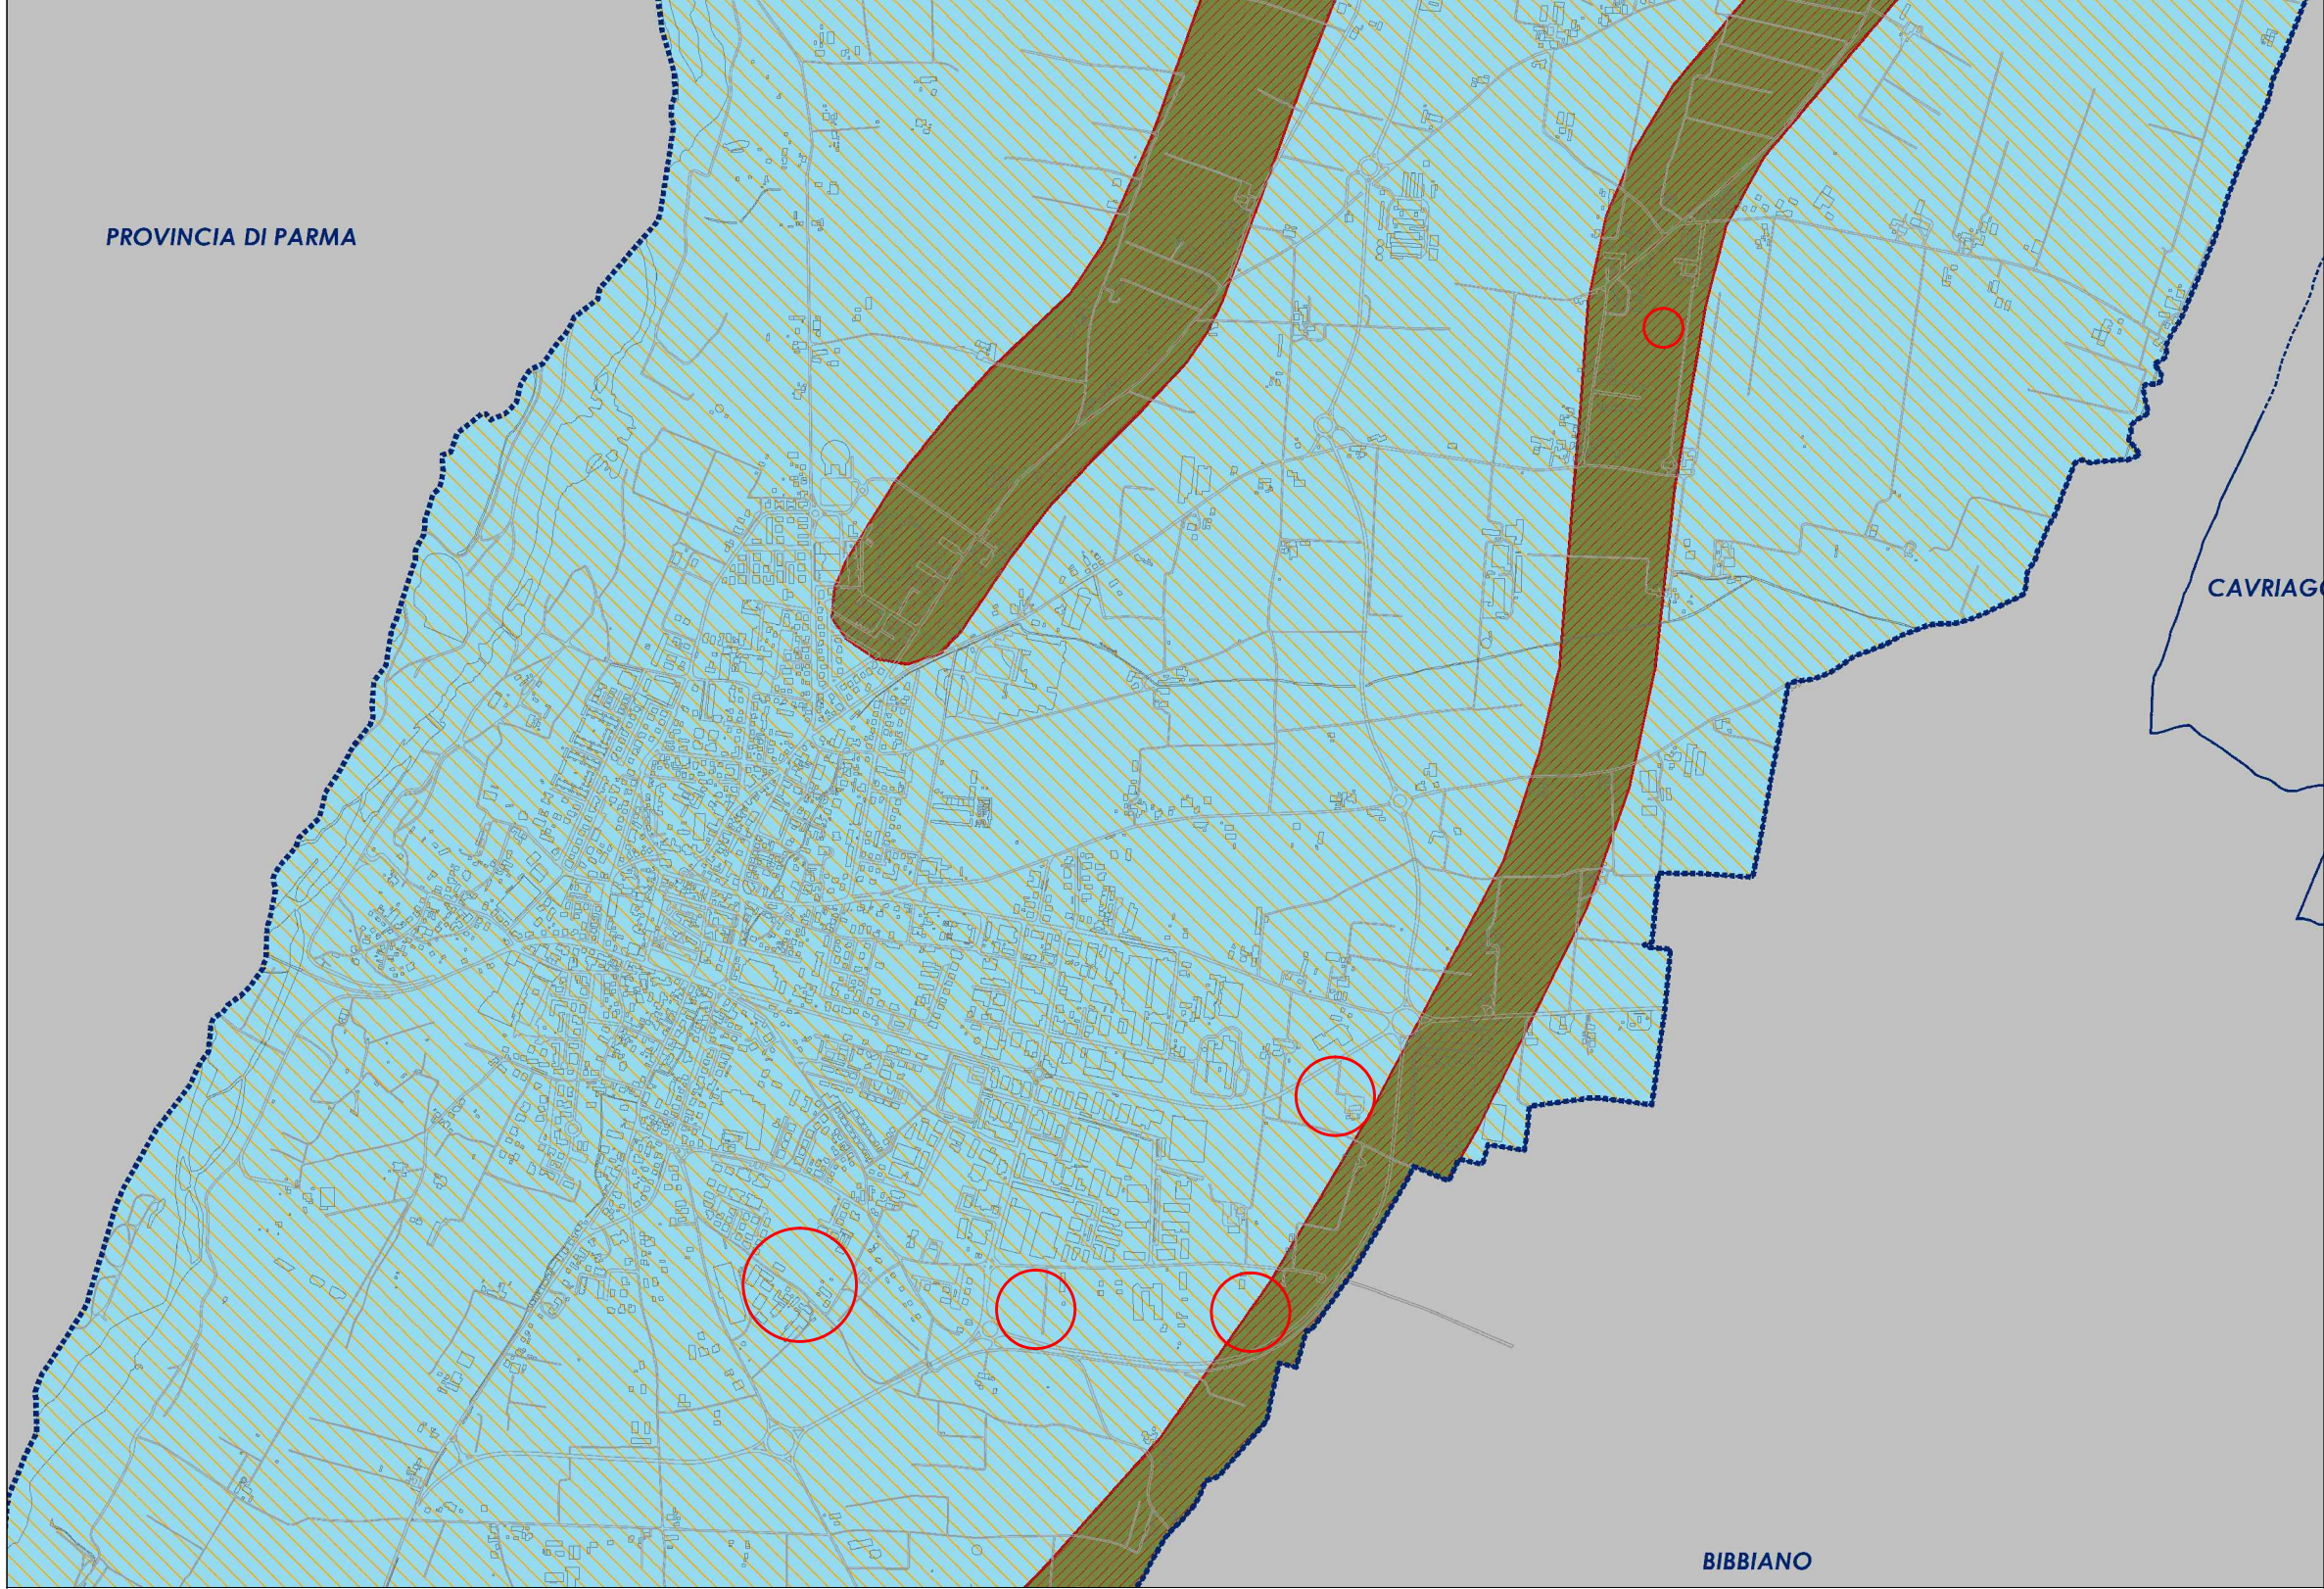


LEGENDA

- CLASSI DEGLI EFFETTI ATTESI
- A
- B
- C
- D
- E
- F
- G
- H
- LIVELLI DI APPROFONDIMENTO
- 1
- 2
- 3
- Confini comunali

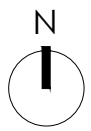

PSC - Rete Ecologica Comunale (Tav. 7)

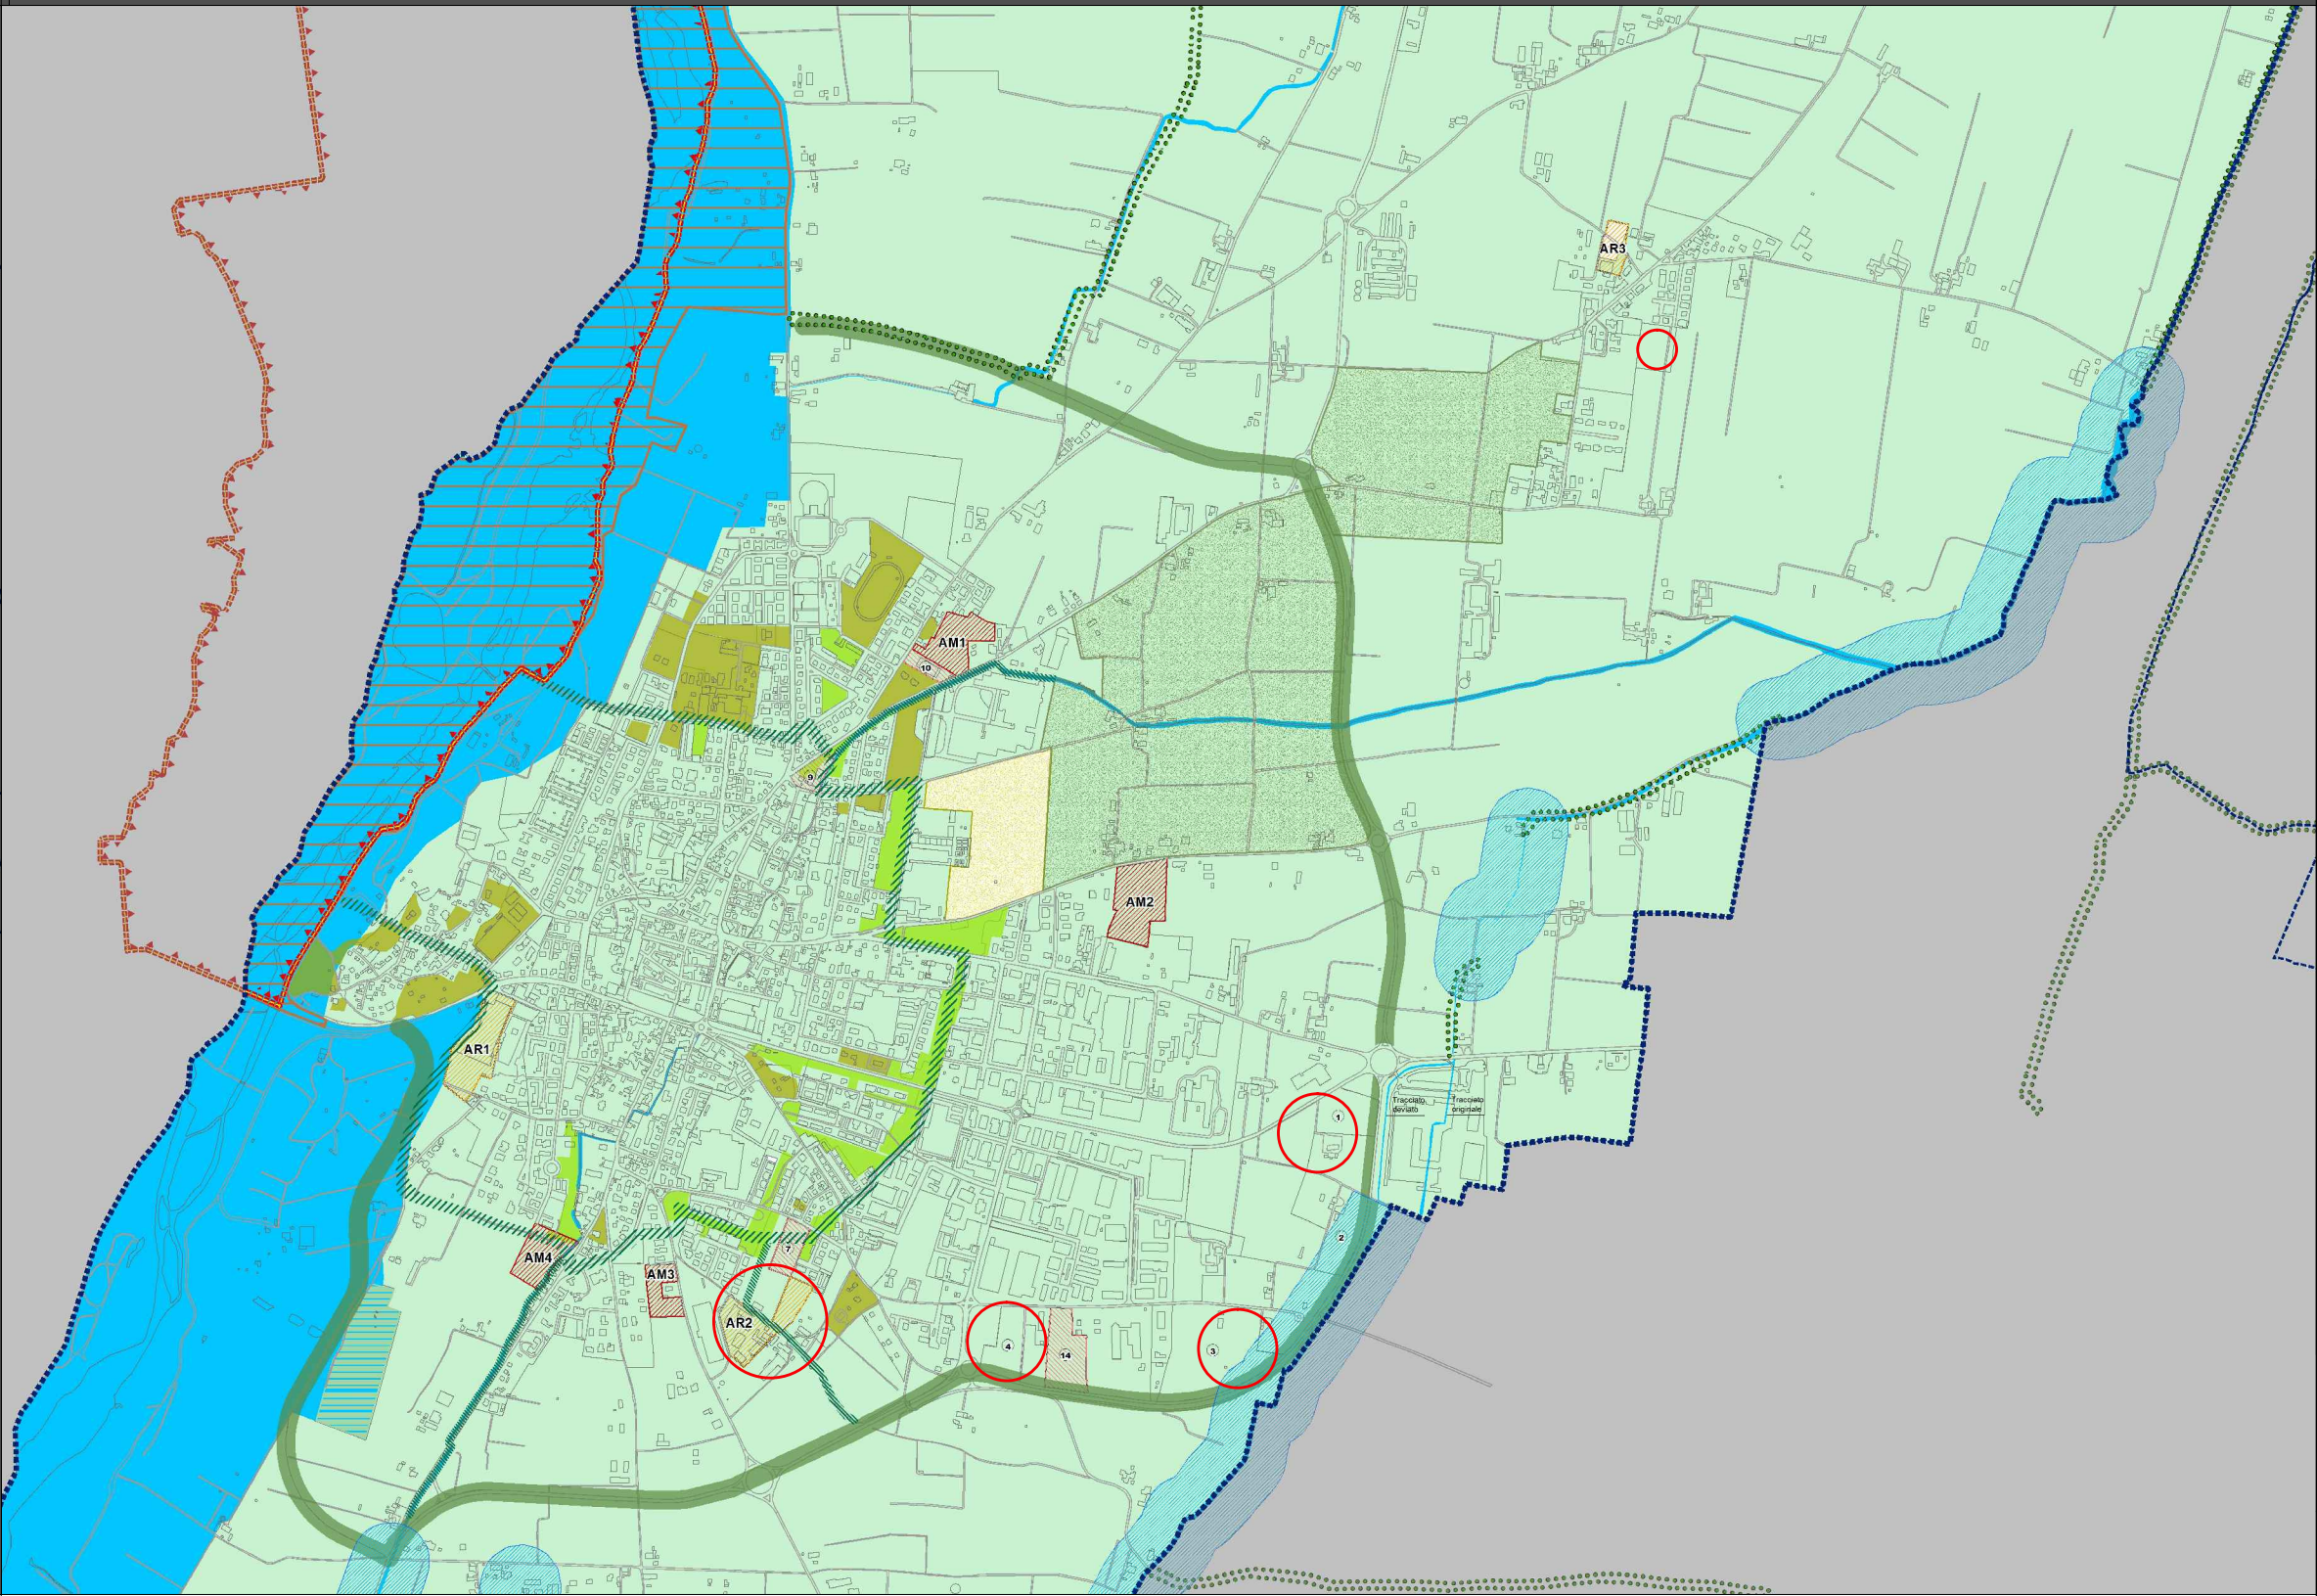


LEGENDA

- RETE ECOLOGICA PROVINCIALE (REP)
- ELEMENTI AREE - CAPISODI DI BIODIVERSITÀ
- Rete Natura 2000 - sito SIC e SPA "Fontanili di Cattolico e Fiume Enza" IT 403023 (A)
- Oasi faunistica del Pantano e oasi faunistica dell'Enza (C2)
- Aree di rilevanza ecologica (C4)
- Bacini idrici polivalenti a funzionalità ecologica (C4)
- DIRETTICI LINEARI - CORRIDOI DI CONNETTIVITÀ ECOLOGICA
- Corridoi fluviali primari del Fiume Enza
- Corridoi fluviali secondari
- Corridoi primari pianali
- Corridoi primari pedocollinari

- RETE ECOLOGICA COMUNALE (REC)
- ELEMENTI AREE - CAPISODI DI BIODIVERSITÀ
- Ambiti agricoli periferici a campagna - parco
- Panico urbano
- DIRETTICI LINEARI - CONNESSIONI ECOLOGICHE DI INTERVENTO LOCALE
- Bosco di cintura urbana
- Corridoi verdi di connessione interna
- Corridoi verdi di connessione minima
- Spazi verdi urbani a fruibilità libera
- Spazi verdi urbani a fruibilità limitata

- Terreno urbanizzabile dove reperire aree funzionali alla REC
- Ambiti urbani consolidati e ambiti produttivi consolidati soggetti a politiche di recupero, riadattamento e completamento dei tessuti edificati esistenti con interventi di qualità residenziale e produttiva
- Ambiti da riqualificare
- Confini comunali

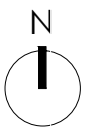

Comune di Montecchio Emilia
Provincia di Reggio Emilia

COMUNE DI MONTECCHIO EMILIA P.zza Repubblica,1 - Montecchio Emilia RE
Sindaco COLLI PAOLO Vice Sindaco GIANCARLO GHIRELLI

PIANO OPERATIVO COMUNALE
POC - 2017/2022
art. 30 L. R. 20/00 e s.m.e.l.

ADOZIONE

PROGETTISTA
Ing. Claudia Dana Aguzzoli

GRUPPO DI LAVORO: Dott.ssa Piera Scarano - Dott. Claudio Chevallard

INQUADRAMENTO DELLE PROPOSTE DI INTERVENTO: PSC
CARTE DEI VINCOLI E DELLE TUTELE (TAV. 3 - 4 - 5) E RETE ECOLOGICA (TAV. 7)

formato: A1

091MEPOIT03A0

proflocargdoc e progfase rev.

cartella: 091 file name: 091MEPO_T01_A0.dwg REF: scala: fuori scala

rev.	descrizione	data	redatto	verificato	approvato
0	Emissione	27/02/17	Chevallard	Scarano	Aguzzoli

Il presente progetto è frutto del lavoro del professionista incaricato. A termine di legge tutti i diritti sono riservati. E' vietata la riproduzione in qualsiasi forma senza autorizzazione del progettista.