


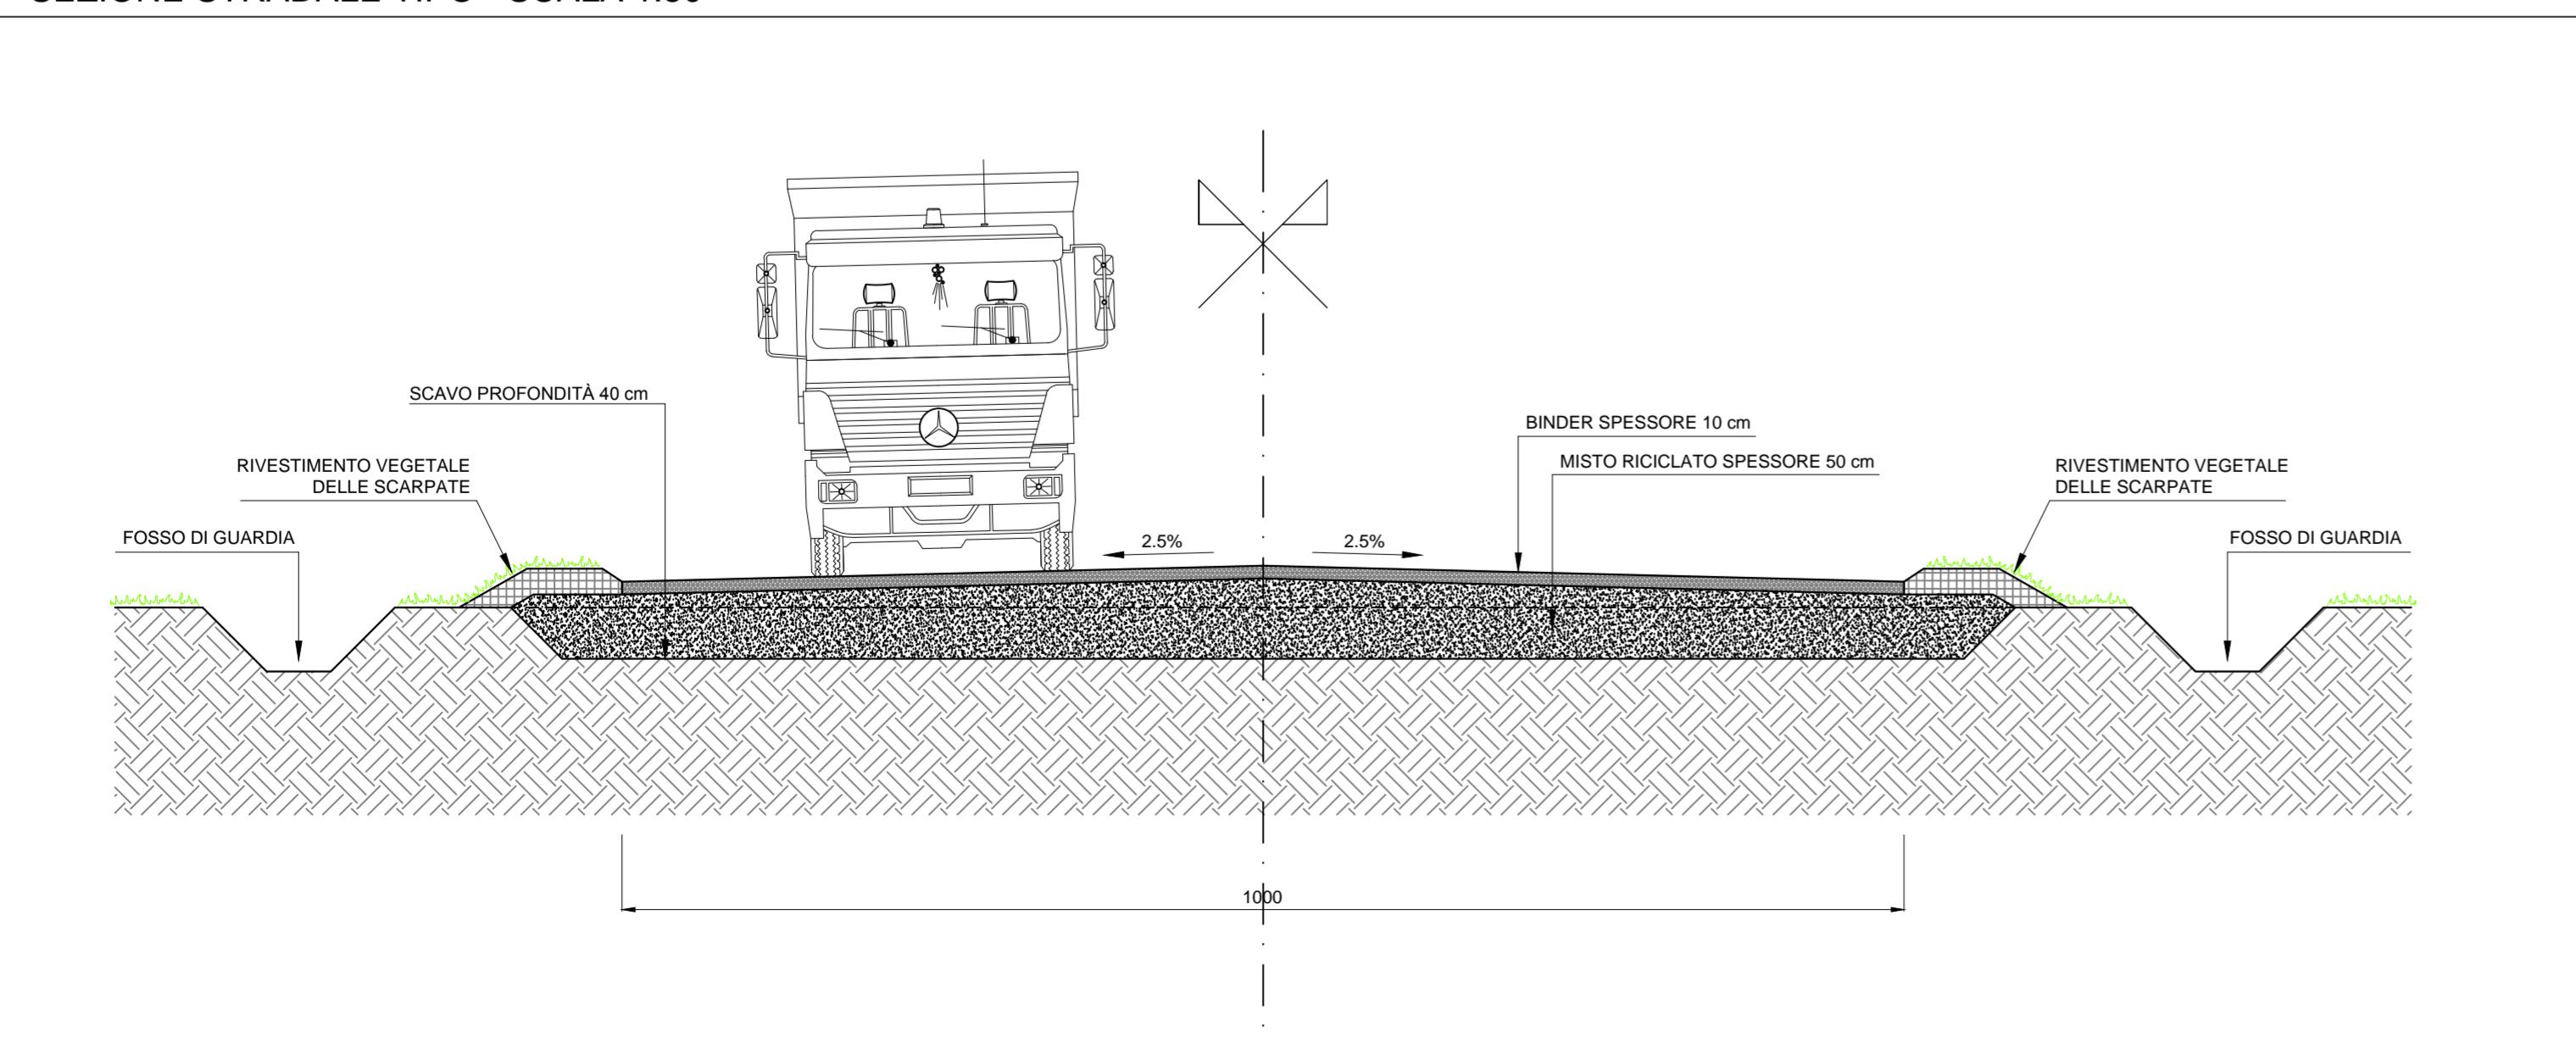

SEZIONE STRADALE TIPO - SCALA 1:50



Comune di MONTECCHIO EMILIA	
PROGETTAZIONE GENERALE	
Binini Partners s.r.l.	via Gazzata 4 - 42121 Reggio Emilia
CONSULENZA GEOLOGICA E GEOTECNICA	
GEOLOG s.c.	via Emilia all'Angolo, 14 Reggio Emilia
Dott. Geol. Roberto Farioli	
CONSULENZA E PROGETTAZIONE AMBIENTALE	
Mauro Chiesi	STUDIO CONSULENZA AMBIENTALE
	Via Luca da Reggio, 1 42020 Borzano di Albinea (RE)
Committente:	EMILIANA CONGLOMERATI
Costumer:	Via Alessandro Volta 5 42123 Reggio Emilia (RE) Tel. 0522-936200, Fax 0522-792457
Pratica	402
Progetto:	PIANO DI COLTIVAZIONE E SISTEMAZIONE DELLA SOTTOZONA S.3 DENOMINATA "CAVA LORENZANA" DEL POLO DI P.I.A.E. EN008 "SPALLETTI"
Project:	PC.01b
Oggetto:	PIANO DI COLTIVAZIONE Nuova viabilità di accesso alla cava Planimetria e sezione tipo
Subject:	1:1.000 / 1:50
Scala	
02 Revisione 01 Revisione 00 Emissione	Gennaio 2016



Binini Partners S.r.l.
via Gazzata, 4
42123 Reggio Emilia
tel. +39.0522.580.578
fax +39.0522.580.577
e-mail: info@bininipartners.it
www.bininipartners.it
C.F. e P.IVA e R.I. 02409150352
Capitale sociale euro 100.000 i.v.

bininipartners