PROFILO CAVA LORENZANA
SEZIONE A-A
PROGRESSIVA 0,00

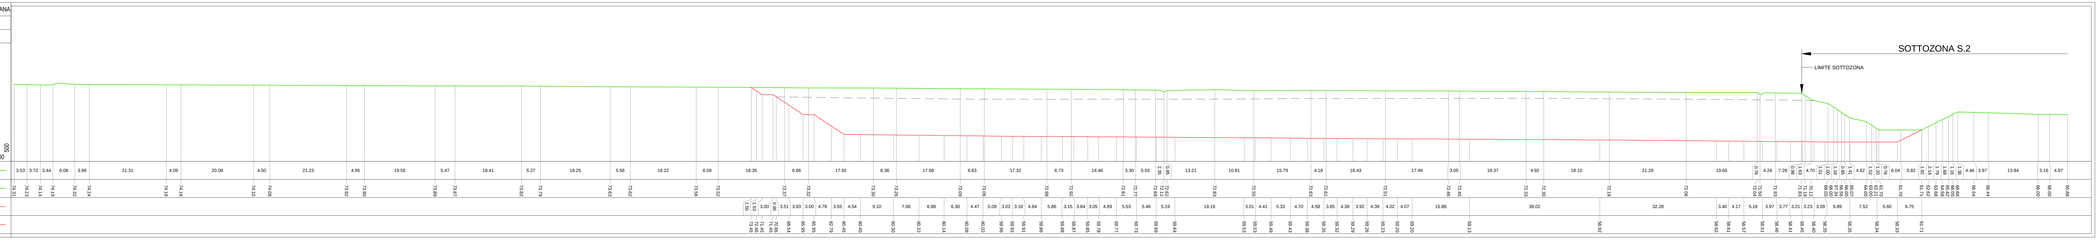

PROFILO CAVA LORENZANA
SEZIONE B-B
PROGRESSIVA 0,00

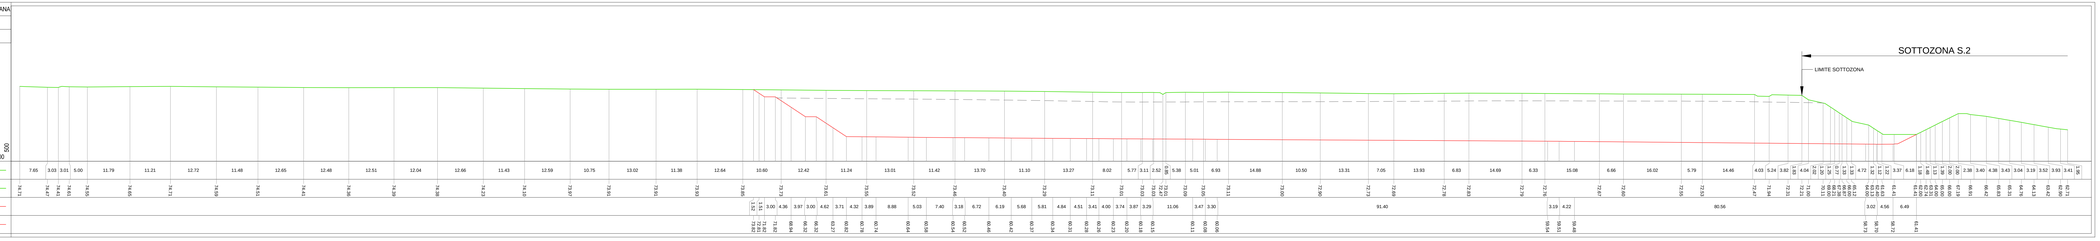

PROFILO CAVA LORENZANA
SEZIONE C-C
PROGRESSIVA 0,00

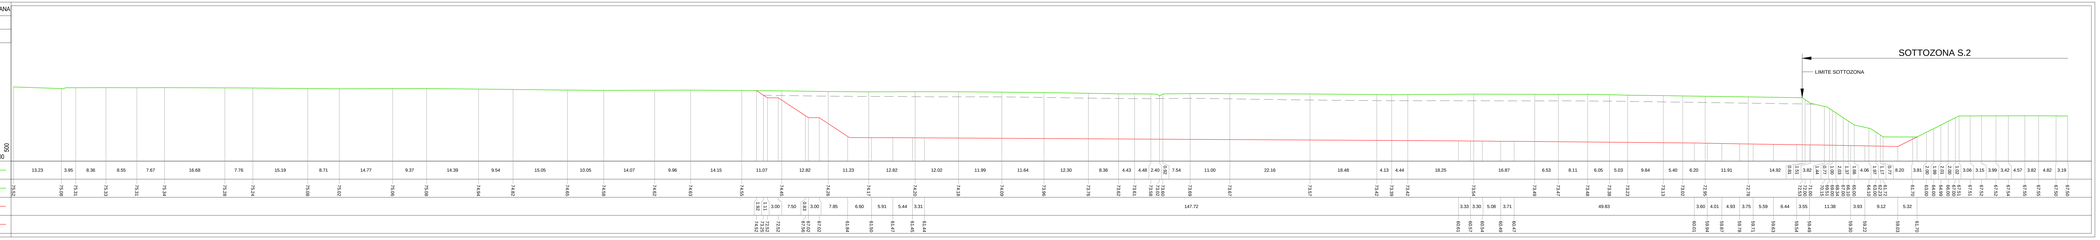

PROFILO CAVA LORENZANA
SEZIONE D-D
PROGRESSIVA 0,00

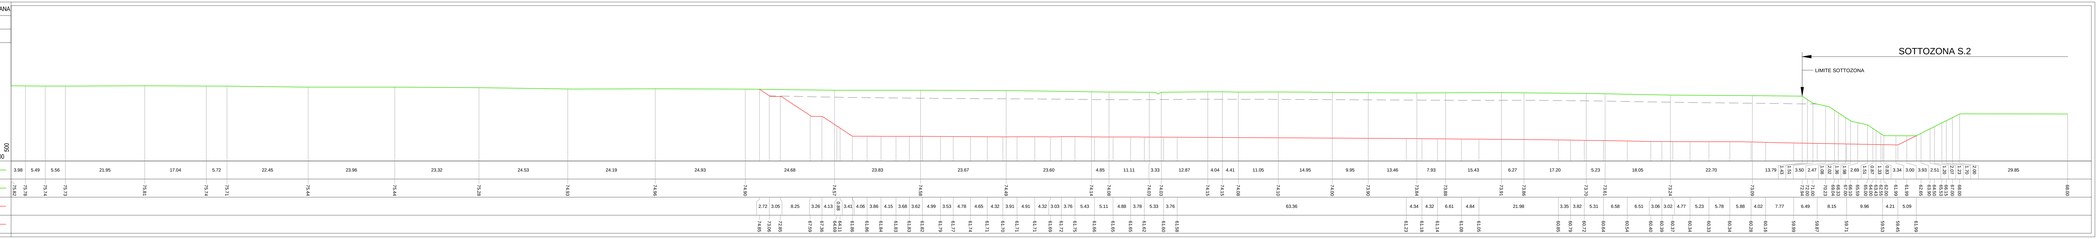

Comune di
MONTECCHIO EMILIA

PROGETTAZIONE GENERALE

Binini Partners s.r.l.
via Gazzata 4 - 42121 Reggio Emilia

CONSULENZA GEOLOGICA E GEOTECNICA

GEOLOG s.c.
via Emilia all'Angelo, 14
Reggio Emilia

Dott. Geol. Roberto Farioli

CONSULENZA E PROGETTAZIONE AMBIENTALE

Mauro Chiesi
STUDIO CONSULENZA AMBIENTALE
Via Lucia da Reggio, 1
42020 Borzano di Albinea (RE)

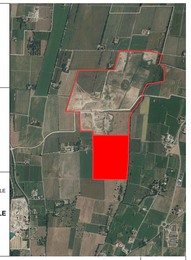

Committente:
Costumer:
EMILIANA CONDIZIONATI
Via Alessandro Volta 5
42123 Reggio Emilia (RE)
Tel. 0522-936200 - Fax 0522-792457

Pratica: **402**

Progetto:
Project: **PIANO DI COLTIVAZIONE E SISTEMAZIONE DELLA SOTTOZONA S.3 DENOMINATA "CAVA LORENZANA" DEL POLO DI P.I.A.E. EN008 "SPALLETTI"**

Tavola: PC.04a

Oggetto:
Subject: PIANO DI COLTIVAZIONE
Sezioni di coltivazione - 1/2

Scala: 1:500

02 Revisione
01 Revisione
00 Emissione

Gennaio 2016

Binini Partners S.r.l.
via Gazzata 4
42121 Reggio Emilia
tel. +39-0522-281-118
fax +39-0522-281-116
Capitale sociale euro 100.000 i.v.
P.I. e C.F. 02614260357
R.E.A. RE-254000

bininipartners

Il presente documento è riservato. E' vietata la riproduzione non autorizzata.