

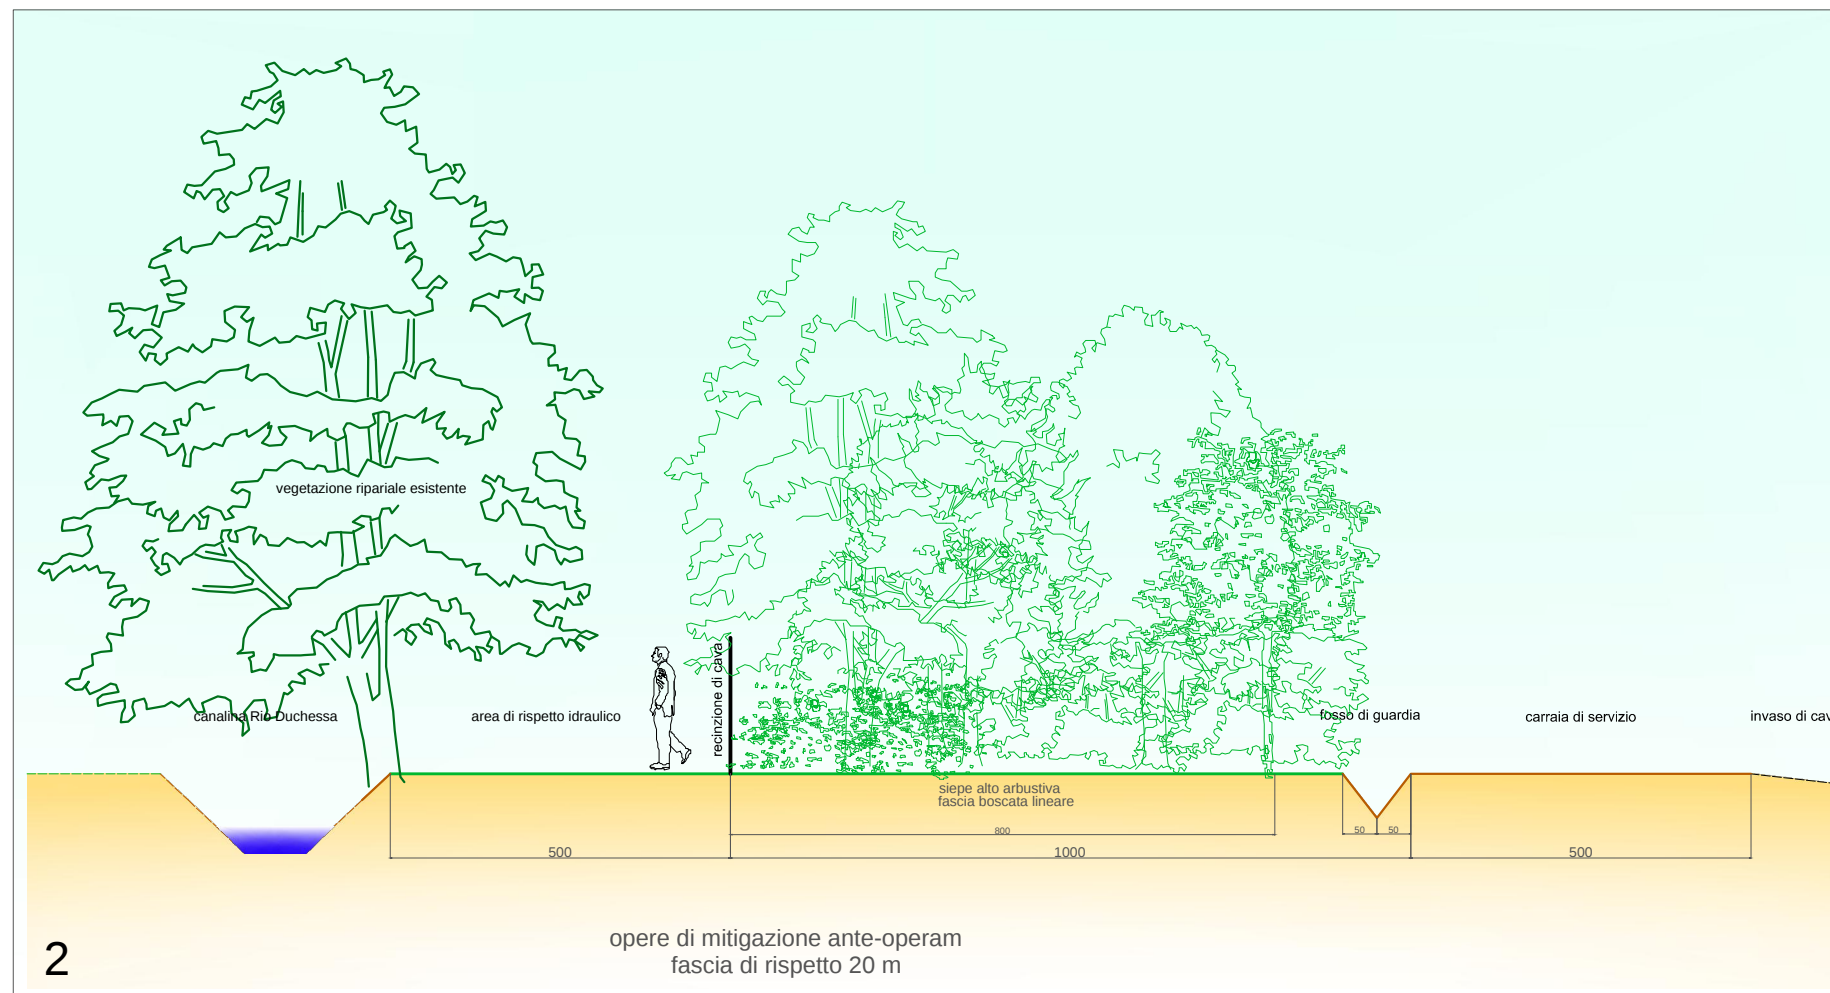
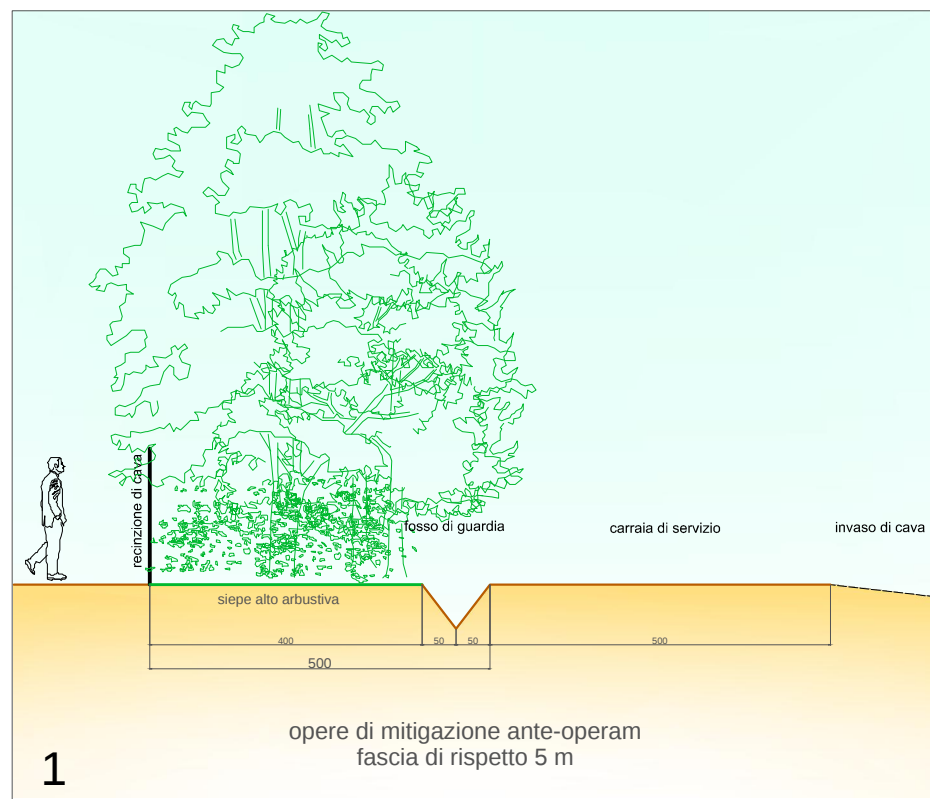


sezioni costruttive tipo

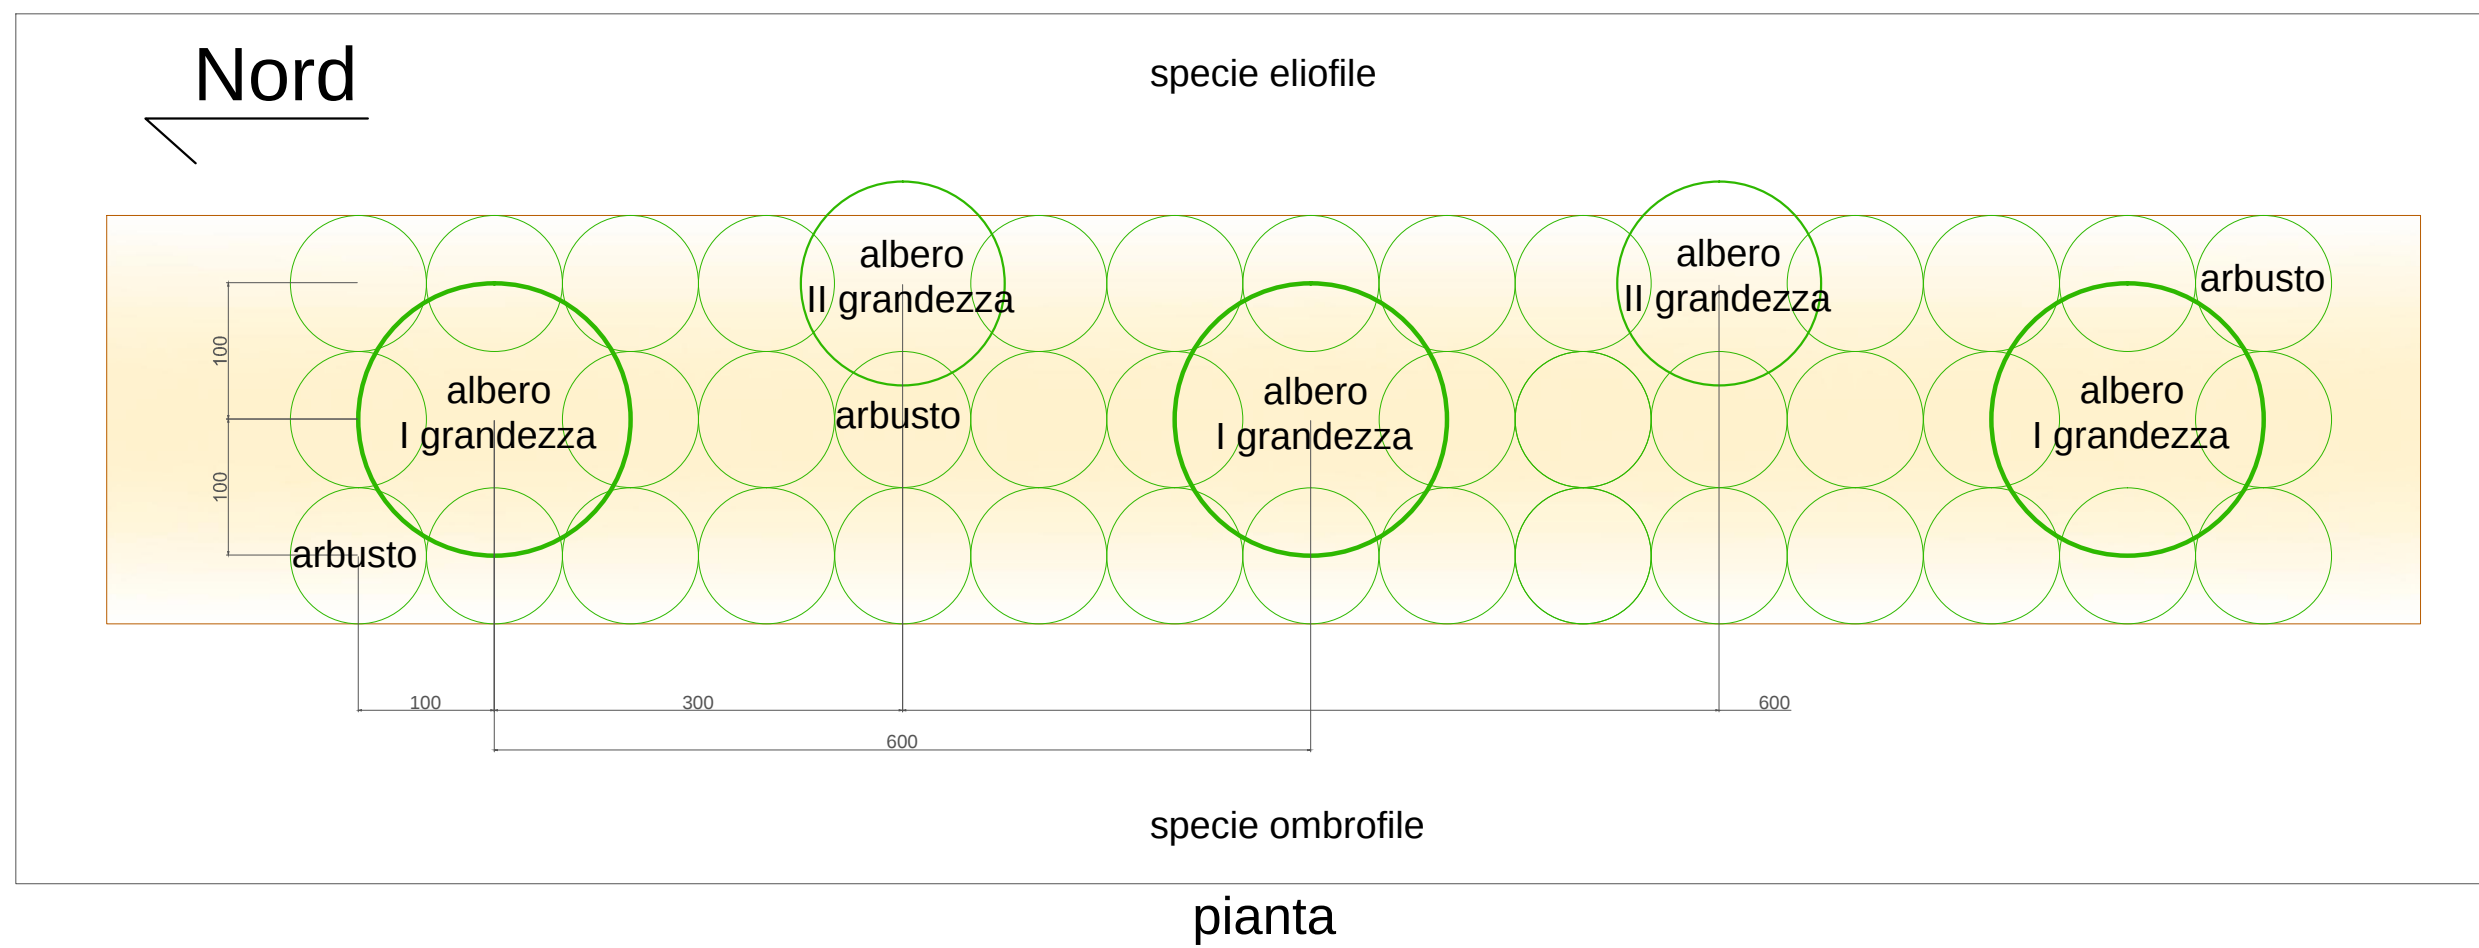

schema impianto-tipo

sezione

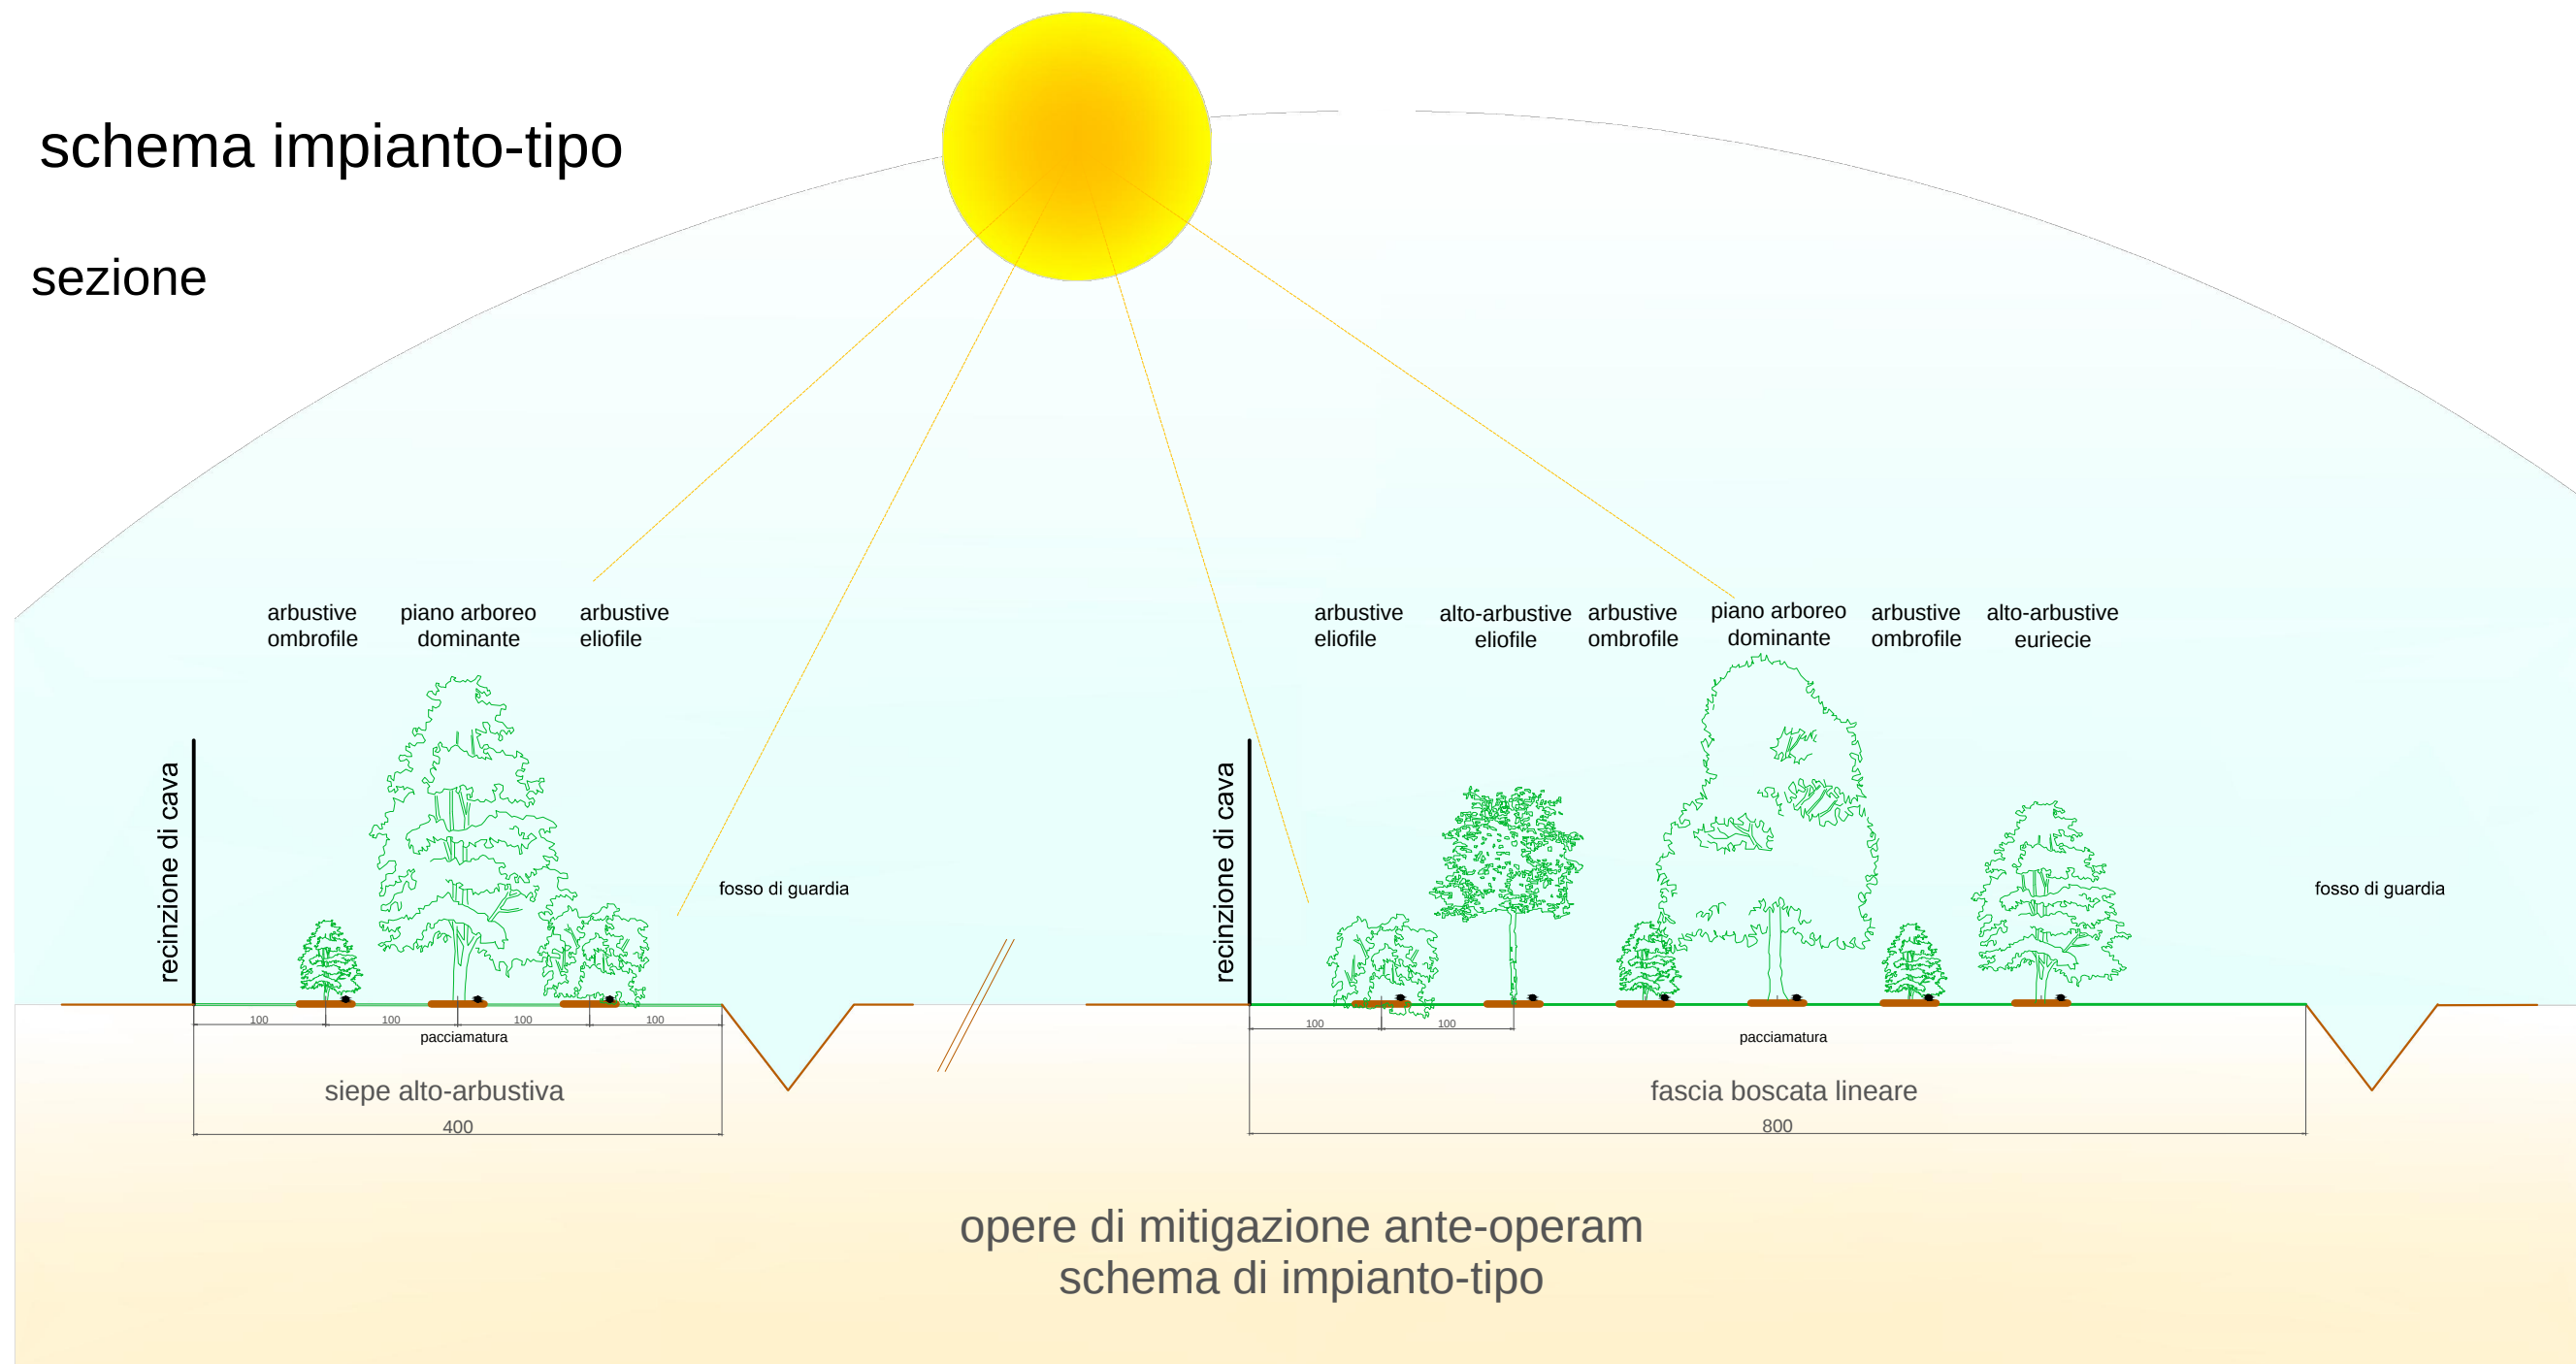

specie utilizzabili e pesatura di impianto

ALBERI				sepi isol	Rio Duch.	I gr.	II gr.						
1	ACERA.CEE	<i>Acer campestre</i>	Acero campestre	x			48						
2	DORILA.CEE	<i>Carpinus betulus</i>	Caprino bianco	x	x		40						
3	FA.GACE	<i>Quercus robur</i>	Famia	x	x	25	21	BUXA.CEE	<i>Buxus sempervirens</i>	Bosso		x	120
4		<i>Quercus petrae</i>	Rovere	x	x	25	22	CA.FRIFOLIA.CEE	<i>Lonicera caprifolium</i>	Caprifoglio	x	x	180
5		<i>Quercus pubescens</i>	Roverella	x	x	25	23		<i>Sambucus nigra</i>	Sambuco nero	x	25	
6	JUGLANDA.CEE	<i>Juglans regia</i>	Noce	x	x	6	24		<i>Vib urnum lantana</i>	Lantana		x	450
7	MORA.CEE	<i>Morus alba</i>	Gelso bianco	x			5	25	<i>Vib urnum opulus</i>	Pallón di maggio	x	x	600
8		<i>Morus nigra</i>	Gelso nero	x			5	26	CELASTRACEE	<i>Evonymus europaeus</i>	Fusaggine	x	80
9	OLEA.CEE	<i>Fraxinus excelsior</i>	Fras sin o maggiore		x	25	27	CORILA.CEE	<i>Corylus avellana</i>	Nocciolo	x		350
10		<i>Fraxinus ornus</i>	Omiello	x	x		15	28	CORNIA.CEE	<i>Cornus sang uinea</i>	Sanguinella	x	1.500
11		<i>Fraxinus oxycarpa</i>	Fras sin o meridionale		x		5	29		<i>Cornus mas</i>	Corniolo	x	100
12		<i>Malus sylvestris</i>	Melo selvatico	x	x		10	30	CUPRESSA.CEE	<i>Juniperus communis</i>	Ginepro comune	x	100
13		<i>Pyrus pyrastor</i>	Pero selvatico	x	x		10	31	ELA.GNACEE	<i>Hippophae rhamnoides</i>	Olivello spinoso	x	x
14		<i>Prunus avium</i>	Ciliegio selvatico	x	x	8	32	LEGUMINACEE	<i>Coronilla émerus</i>	Coronilla, Emero	x	x	400
15		<i>Prunus myrobalana</i>	Mirabolano	x	x		23	33		<i>Spartium junceum</i>	Ginestra odorosa	x	350
16	SALICA.CEE	<i>Populus alba</i>	Pioppo bianco	x		10	34	OLEA.CEE	<i>Ligustrum vulgare</i>	Ligustro, Olivello	x	x	300
17		<i>Populus nigra</i>	Pioppo nero		x	6	35	RAMINACEE	<i>Frangula alnus</i>	Frangola	x	50	
18		<i>Populus tremula</i>	Pioppo tremolo		x	10	36		<i>Rhamnus catharticus</i>	Spino cervino		x	60
19	TILIA.CEE	<i>Tilia cordata</i>	Tiglio selvatico		x	10	37	ROSA.CEE	<i>Prunus mahaleb</i>	Ciliegio canino	x		150
20	ULMA.CEE	<i>Ulmus minor</i>	Olmo comune	x	x	6	38		<i>Prunus spinosa</i>	Prugnolo da siepe		x	1.500
					parz.	156	39		<i>Rosa canina</i>	Rosa canina			103
			sommano a stoni-cesp. forti			312				sommano fitocelle S2+T2			6.438


LEGENDA

— Zen - PIAE - Zone estrattive di nuova pianificazione

OPERE IN PROGETTO:

 4 siepe alto-arbustiva 650 m - 3.250 m²

 **5** fascia boscata lineare, 290 m - 3.500 m²

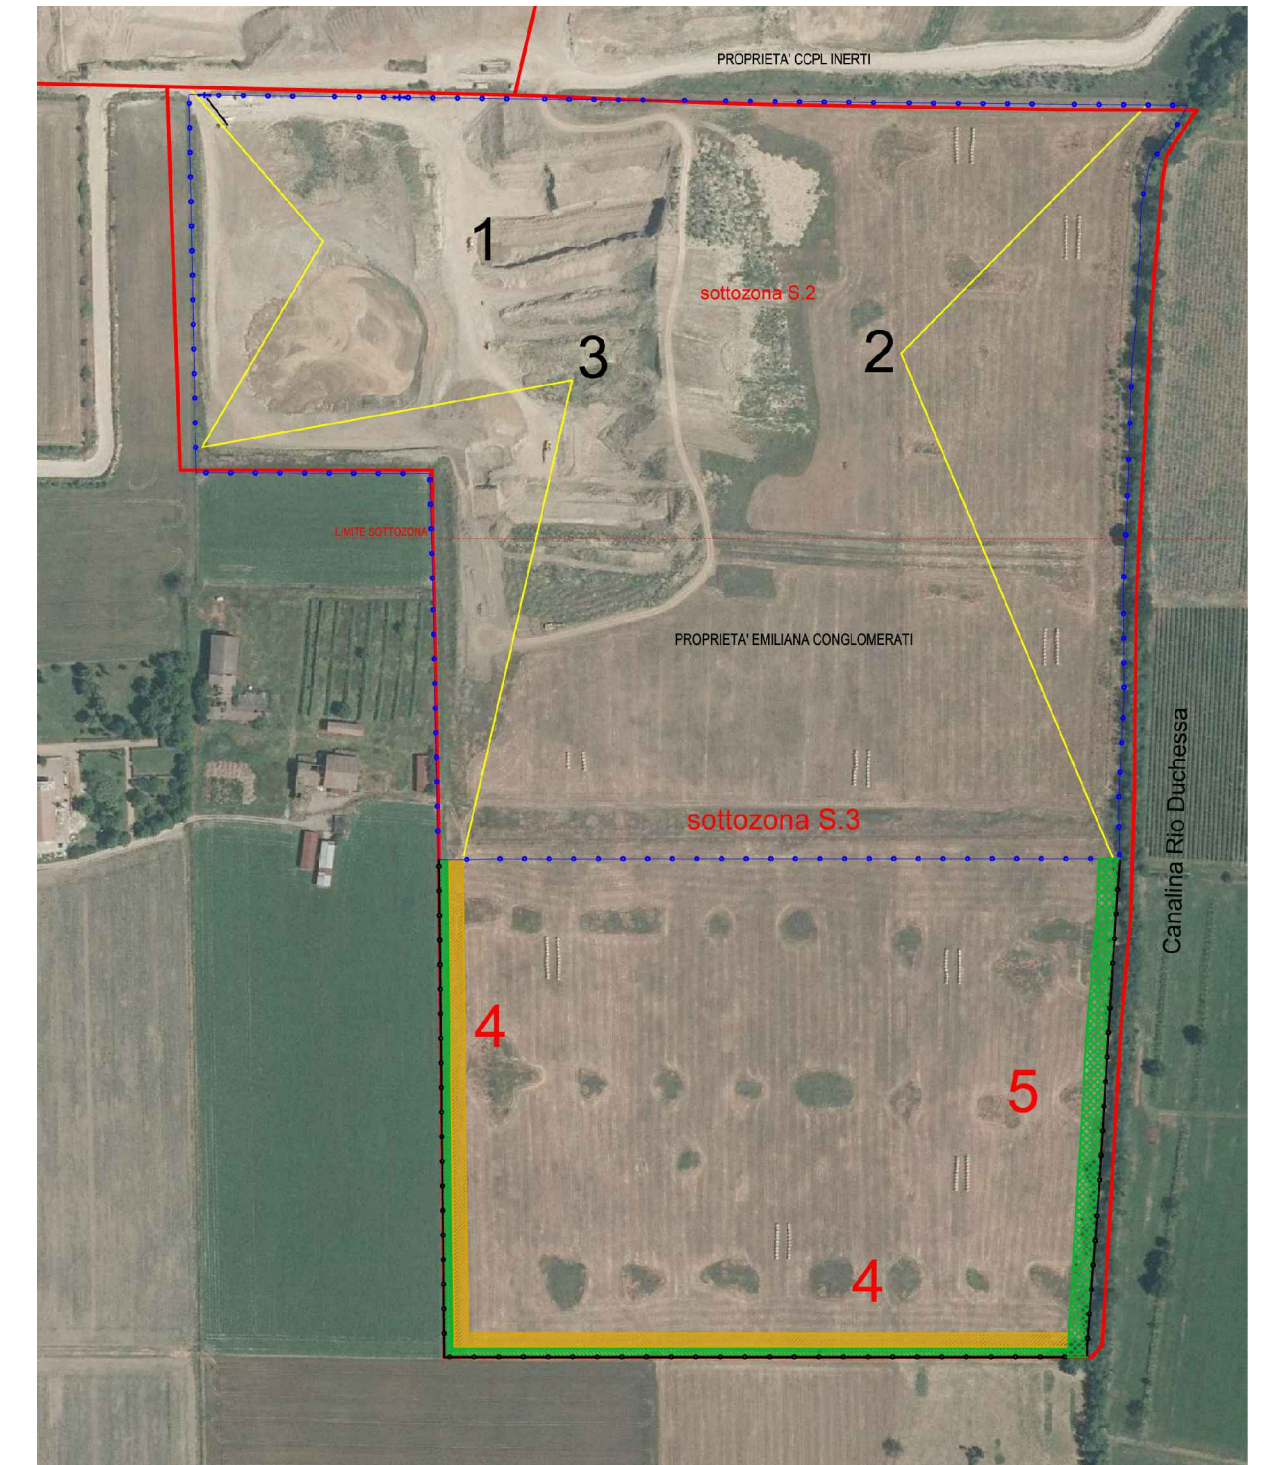

inquadramento planimetrico fuori scala
base ortofoto AGEA 2011



Comune di
MONTECCHIO EMILIA

PROGETTAZIONE GENERALE

Binini Partners s.r.l.
via Gazzata 4 - 42121 Reggio Emilia

CONSULENZA GEOLOGICA E GEOTECNICA

GEOLOG s.c.
via Emilia all'Angelo, 14
Reggio Emilia

Dott. Geol. Roberto Farioli

CONSULENZA E PROGETTAZIONE AMBIENTALE

Mauro Chiesi
STUDIO CONSULENZA AMBIENTALE
Via Luca da Reggio, 1
42020 Borzano di Albinea (RE)

Committente:

Customer:

Via Alessandro Volta 5
42123 Reggio Emilia (RE)
Tel. 0522-936200, Fax 0522-792457

402

Pratica

Progetto: **PIANO DI COLTIVAZIONE E SISTEMAZIONE DELLA SOTTOZONA**
Project: **S.3 DENOMINATA "CAVA LORENZANA" DEL POLO DI P.I.A.E.**
EN008 "SPALLETTI"

Oggetto: PIANO DI SISTEMAZIONE
Subject: Opere di Mitigazione ante operam
Sezioni costruttive tipo - Schema d'impianto

cala

02 Revisione
01 Revisione
00 Emissione

Gennaio 2016



Binini Partners S.r.l.
via Gazzata, 4
42121 Reggio Emilia
tel. +39.0522.580.578
tel. +39.0522.580.586

fax +39.0522.580.557
e-mail: info@bininipartners.it
www.bininipartners.it
C.F. e P.IVA e R.I. 02409150352
Capitale sociale euro 100.000 i.v.



Il presente documento è riservato. E' vietata la riproduzione non autorizzata.