


sottozona S.2 Ventura

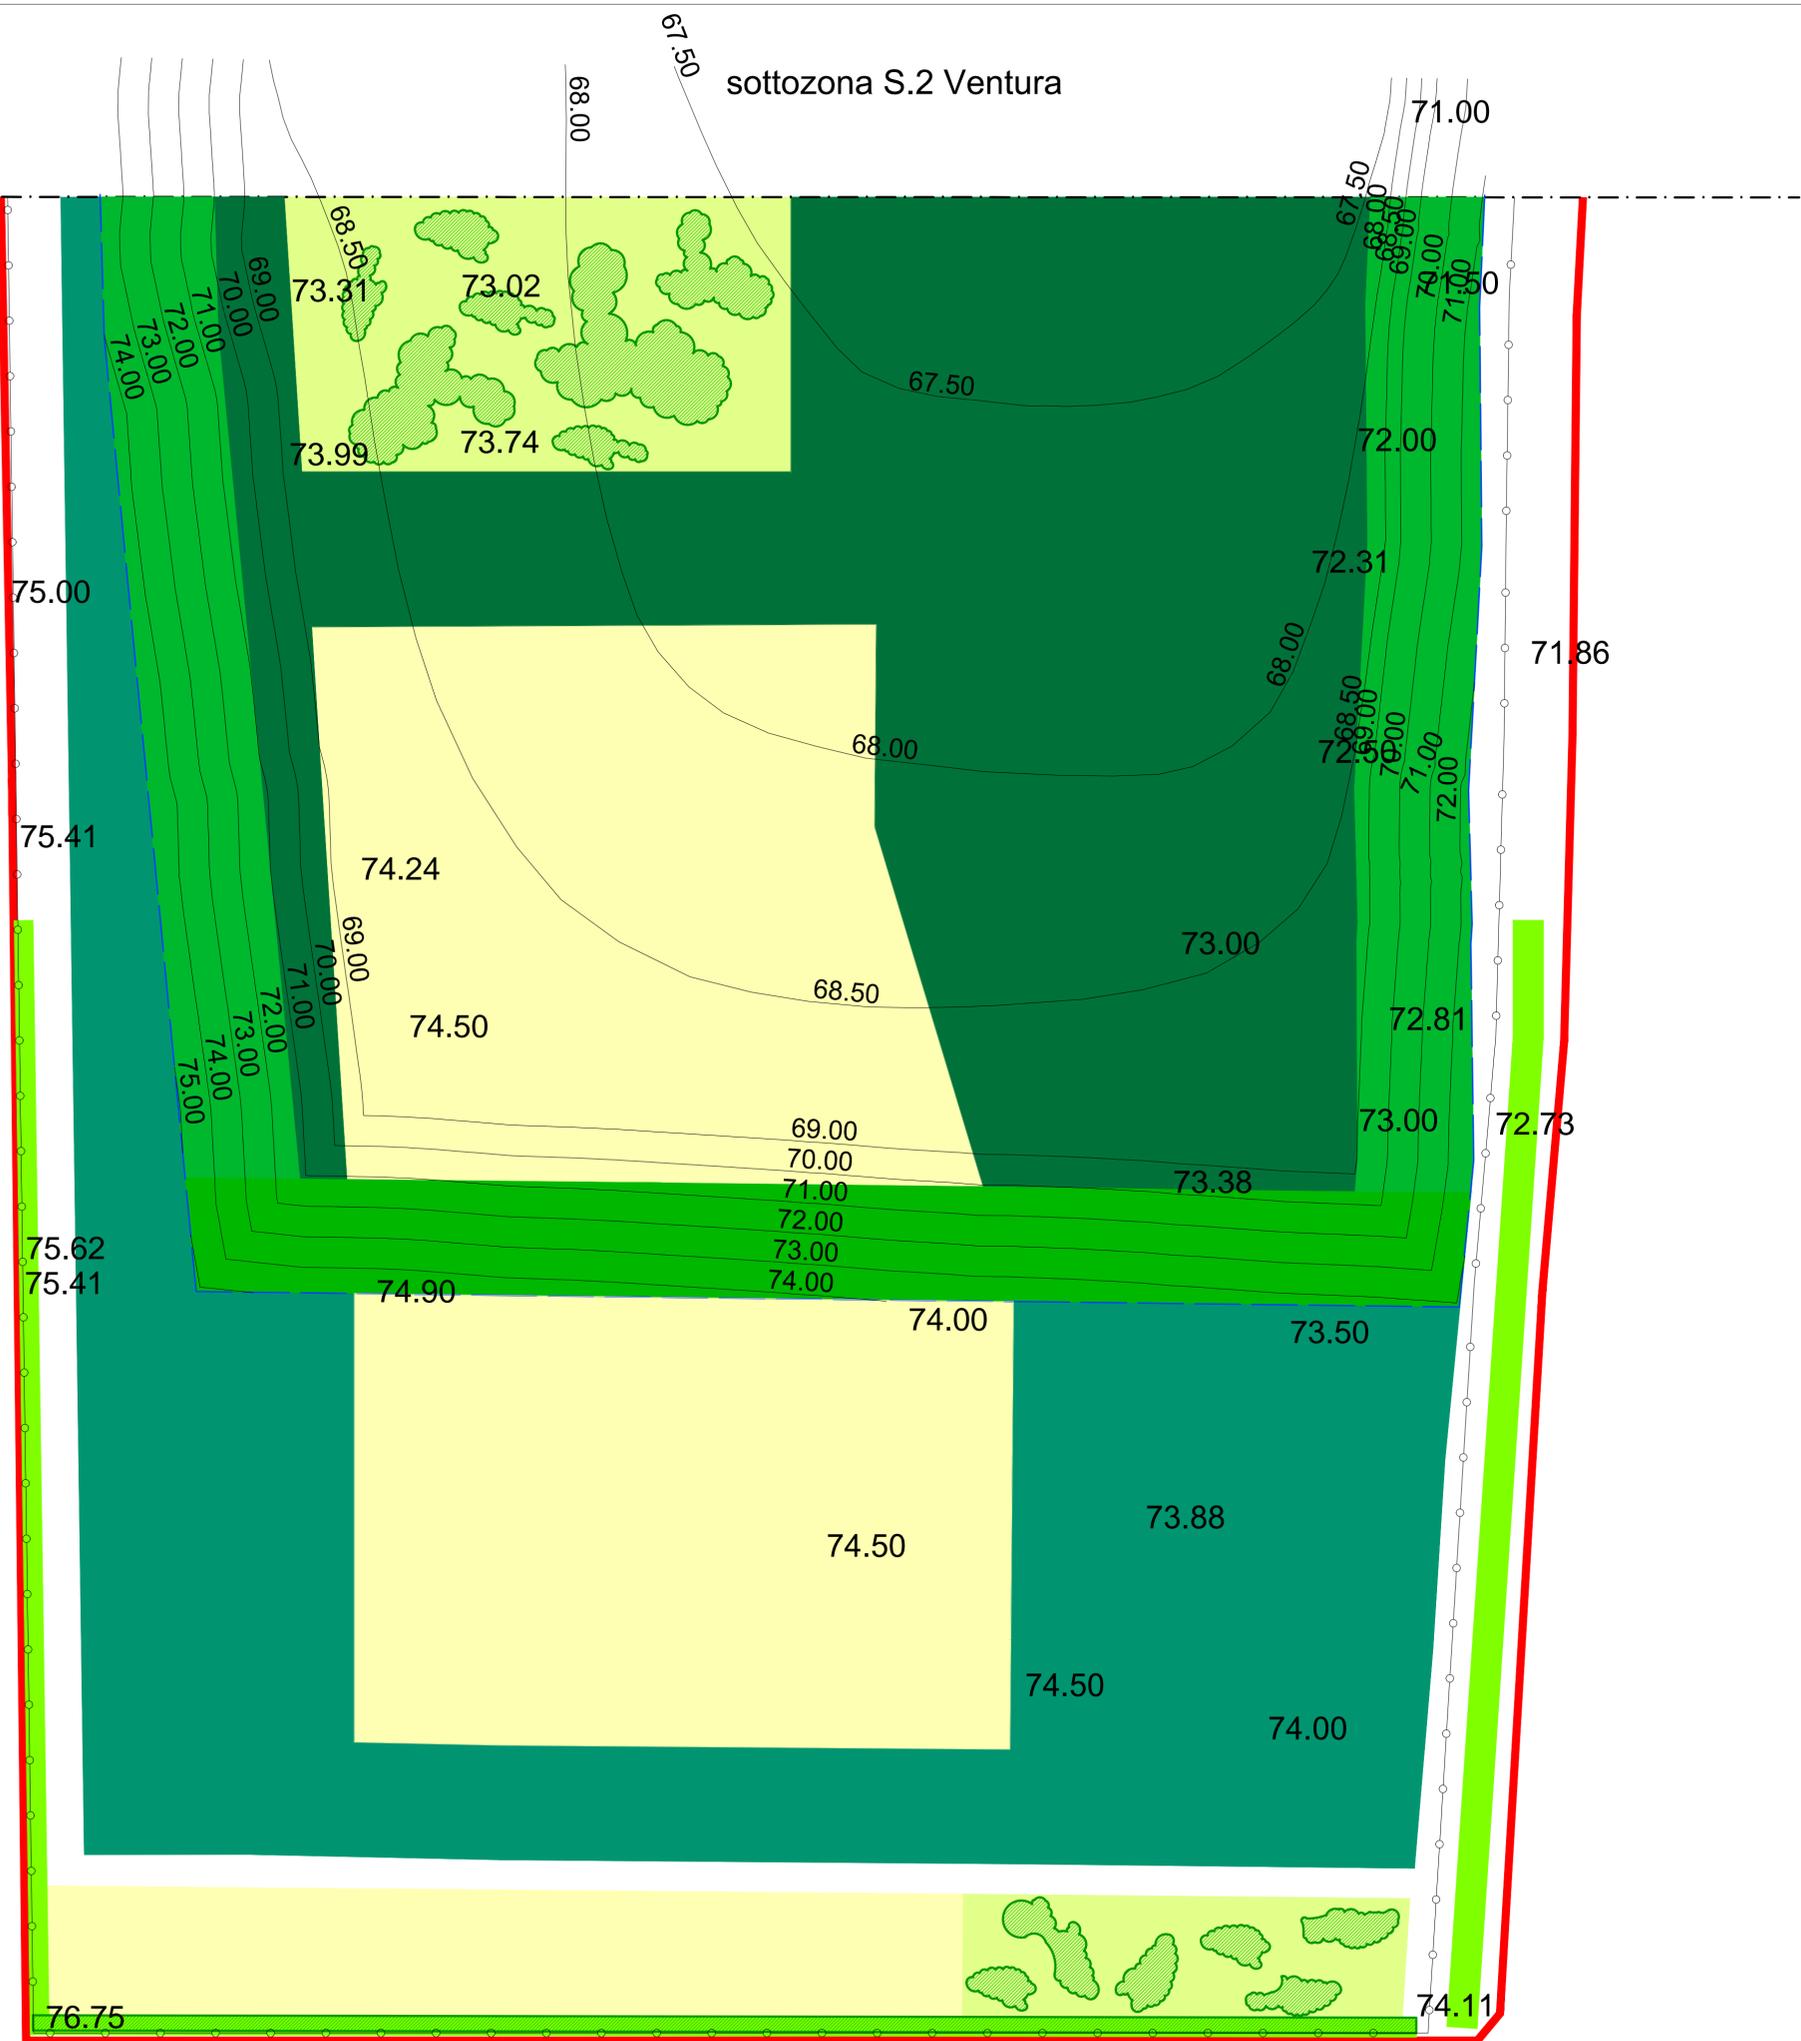

LEGENDA

RECUPERO NATURALISTICO m² 114.030

- HABITAT BOSCATO complessivo** m² 120.710
- opere di mitigazione ante-operam
- siepe alto arbustiva m² 3.250
 - fascia boscata lineare m² 3.500
- opere di ripristino
- bosco planiziaro a piano campagna m² 37.945
 - bosco planiziaro su scarpata m² 25.615
 - bosco planiziaro a quota ribassata m² 43.720

RECUPERO AGRO BIO NATURALISTICO m² 13.120

- prato polifita permanente con rimboscimento naturalistico tipo macchia-radura (superficie soprassuolo arbustivo non inferiore al 30% dell'area disponibile = m² 3.960)

RECUPERO AGRICOLO m² 42.600

- seminativo in rotazione con impianto di siepi lineari a soprassuolo arbustivo e arboreo autoctono (superficie non inferiore al 5% dell'area disponibile = m² 2.720)
- PIAE - limite Zen EN008 Spalletti
- PAE - limite sottozona S.3 (area complessiva m² 195.200)
- 71.86** PRU - quote piano campagna
- PCS - isoipse e quote di ripristino
- recinzione di cantiere
- limite di scavo



<p>PROGETTAZIONE GENERALE</p> <p>Binini Partners s.r.l. via Gazzata 4 - 42121 Reggio Emilia</p>		
<p>CONSULENZA GEOLOGICA E GEOTECNICA</p> <p>GEOLOG s.c. via Emilia all'Angelo, 14 Reggio Emilia</p> <p>Dott. Geol. Roberto Farioli</p>		
<p>CONSULENZA E PROGETTAZIONE AMBIENTALE</p> <p>Mauro Chiesi STUDIO CONSULENZA AMBIENTALE Via Luca da Reggio, 1 42020 Borzano di Albinea (RE)</p>		
<p>Committente:</p>	<p>Costumer: Via Alessandro Volta 6 42123 Reggio Emilia (RE) Tel. 0522-936200, Fax 0522-792457</p>	<p>402</p>
<p>Progetto:</p>	<p>PIANO DI COLTIVAZIONE E SISTEMAZIONE DELLA SOTTOZONA S.3 DENOMINATA "CAVA LORENZANA" DEL POLO DI P.I.A.E. EN008 "SPALLETTI"</p>	<p>Pratica</p> <p>PS.04</p>
<p>Oggetto:</p>	<p>Schema Tipologico. Progetto di recupero agro-bio-naturalistico. Planimetria generale</p>	<p>Tavola</p> <p>1:1000</p>
<p>02 Revisione 01 Revisione 00 Emissione</p>		<p>Scala</p> <p>Gennaio 2016</p>