

ambiente-tipo bosco planiziaro



ambiente-tipo siepe lineare



ambiente-tipo agro bio naturalistico



impianto siepe sottozona S.2 Marzo 2014



impianto del Bosco Urbano di Reggio Emilia, marzo 2004




panoramica stato dei ripristini sottozona sottozona S.2 Marzo 2014



particolare stato dei ripristini sottozona S.2 Settembre 2015

- 1 Ac Acer campestre
- 2 Al Alnus glutinosa
- 3 Ca Capinus betulus
- 4 Qc Quercus cerris
- 5 Qr Quercus robur
- 6 Qp Quercus petraea
- 7 Qs Quercus pubescens
- 8 Fr Fraxinus excelsior
- 9 For Fraxinus ornus
- 10 Fos Fraxinus oxycarpa
- 11 Ma Malus sylvestris
- 12 Pp Pyrus pyraeata
- 13 Prun Prunus avium
- 14 My Myrica myricoides
- 15 Pu Populus alba
- 16 Pn Populus nigra
- 17 Pt Populus tremula
- 18 Sa Salix alba
- 19 Tc Tilia cordata
- 20 Lm Linum catharticum

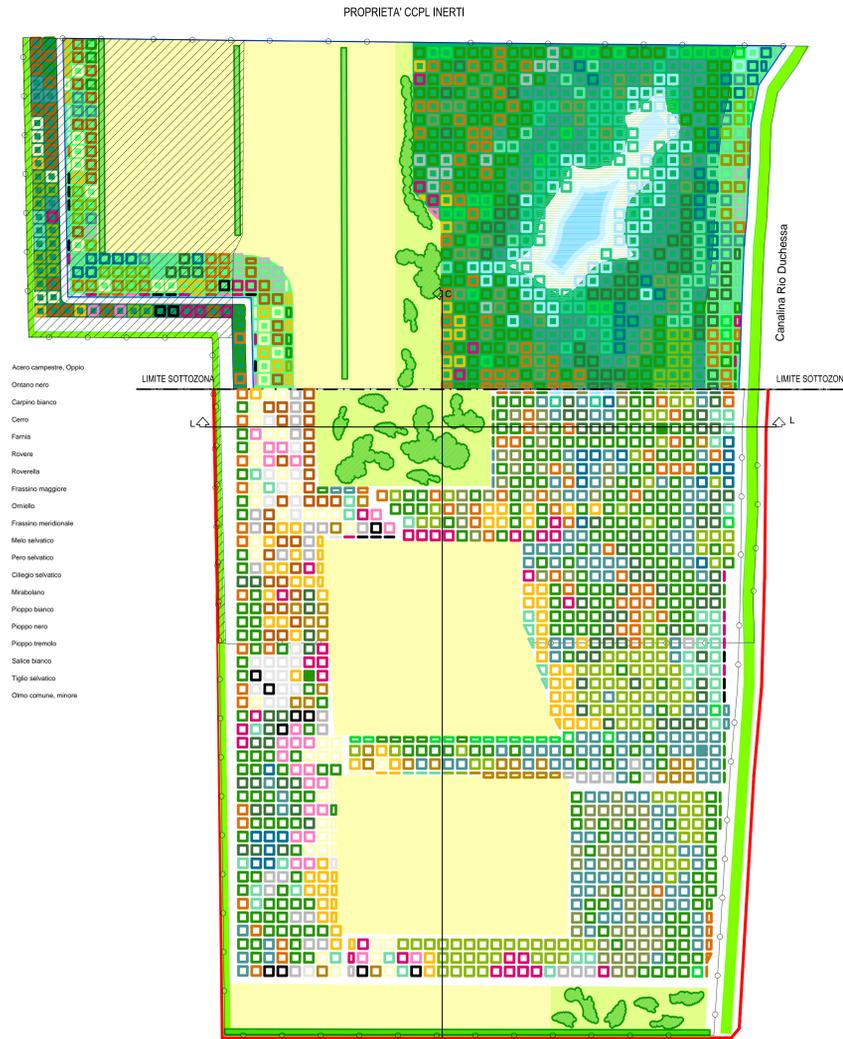

planimetria complessiva progetto forestazione sottozone S.2 e S.3

scala 1:2.000

LEGENDA

RECUPERO NATURALISTICO m² 114.030

HABITAT BOSCATO complessivo m² 120.710

opere di mitigazione ante-operam

- siepe alto arbustiva m² 3.250
- fascia boscata lineare m² 3.500

opere di ripristino

- bosco planiziaro a piano campagna m² 37.945
- bosco planiziaro su scarpata m² 25.615
- bosco planiziaro a quota ribassata m² 43.720

RECUPERO AGRO BIO NATURALISTICO m² 13.120


- prato polifita permanente con rimboscamento naturalistico tipo macchia-radura (superficie soprassuolo arbustivo non inferiore al 30% dell'area disponibile = m² 3.960)

RECUPERO AGRICOLO m² 42.600


- semintivo in rotazione con impianto di siepi lineari a soprassuolo arbustivo e arboreo autoctono (superficie non inferiore al 5% dell'area disponibile = m² 2.720)

- PIAE - limite Zen EN008 Spalletti
- PAE - limite sottozona S.3 (area complessiva m² 195.200)

opere di forestazione a bosco planiziaro eseguite al Marzo 2014

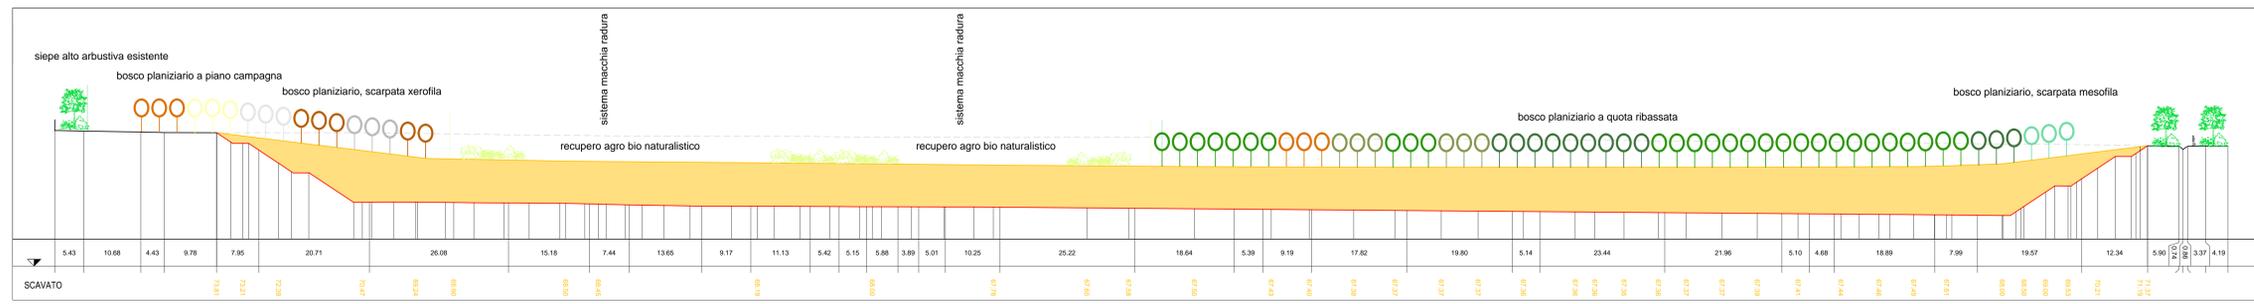

progetto forestazione, sezione L - L'

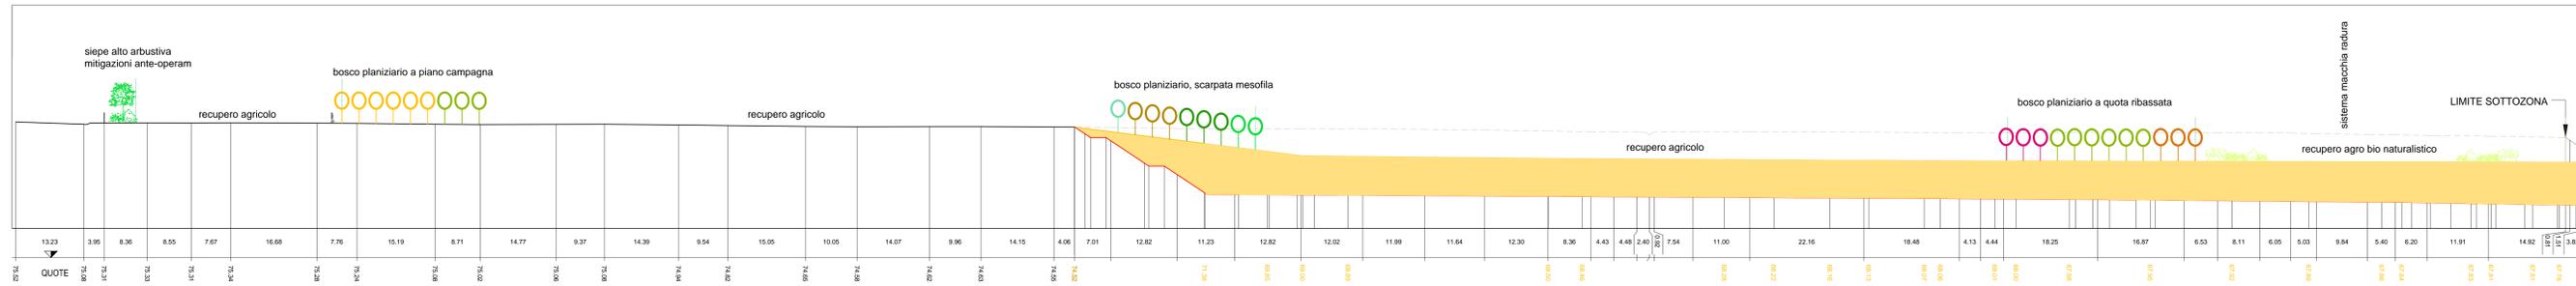

progetto forestazione, sezione C - C'



PROGETTAZIONE GENERALE

Binini Partners s.r.l.
via Gazzata 4 - 42121 Reggio Emilia

CONSULENZA GEOLOGICA E GEOTECNICA

GEOLÒG s.c.
via Emilia all'Angelo, 14
Reggio Emilia

Dott. Geol. Roberto Faroli

CONSULENZA E PROGETTAZIONE AMBIENTALE

Mauro Chiesi
STUDIO CONSULENZA AMBIENTALE
Via Luca da Reggio, 1
42020 Sorcaro di Albinea (RE)

Comitente: **EMILIANA CRIPICI CONSULENTI** Via Alessandro Volta 5, 42123 Reggio Emilia (RE) **402**

Costumer: **EMILIANA CRIPICI CONSULENTI** Via Alessandro Volta 5, 42123 Reggio Emilia (RE) Tel. 0522-596200, Fax 0522-792457

Pratica: **402**

Progetto: **PIANO DI COLTIVAZIONE E SISTEMAZIONE DELLA SOTTOZONA S.3 DENOMINATA "CAVA LORENZANA" DEL POLO DI P.I.A.E. EN008 "SPALLETTI"** PS.06

Tavola: **1:500**

Scala: **1:500**

02 Revisione
01 Revisione
00 Emisione

Gennaio 2016