PROFILO CAVA LORENZANA
SEZIONE E-E
PROGRESSIVA 0.00

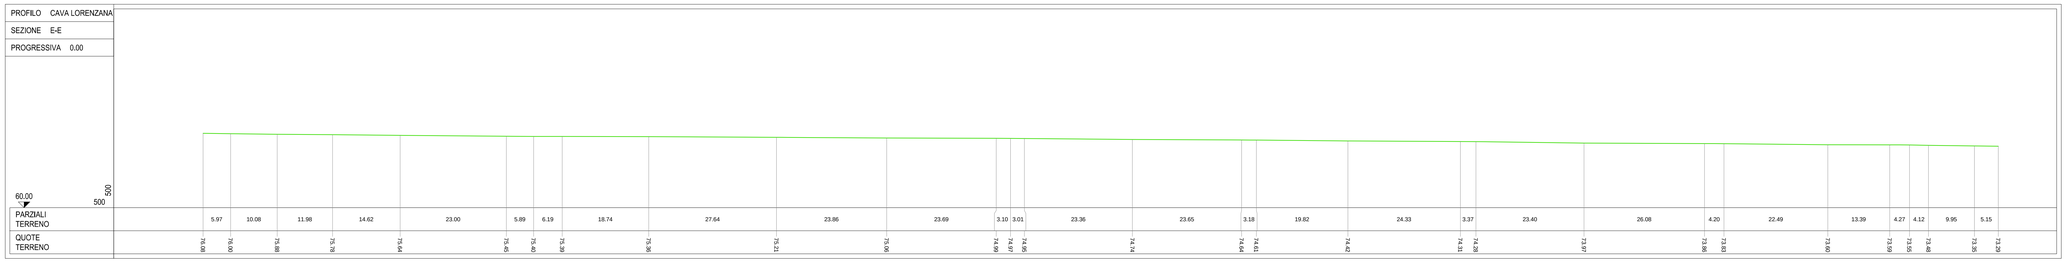

PROFILO CAVA LORENZANA
SEZIONE F-F
PROGRESSIVA 0.00

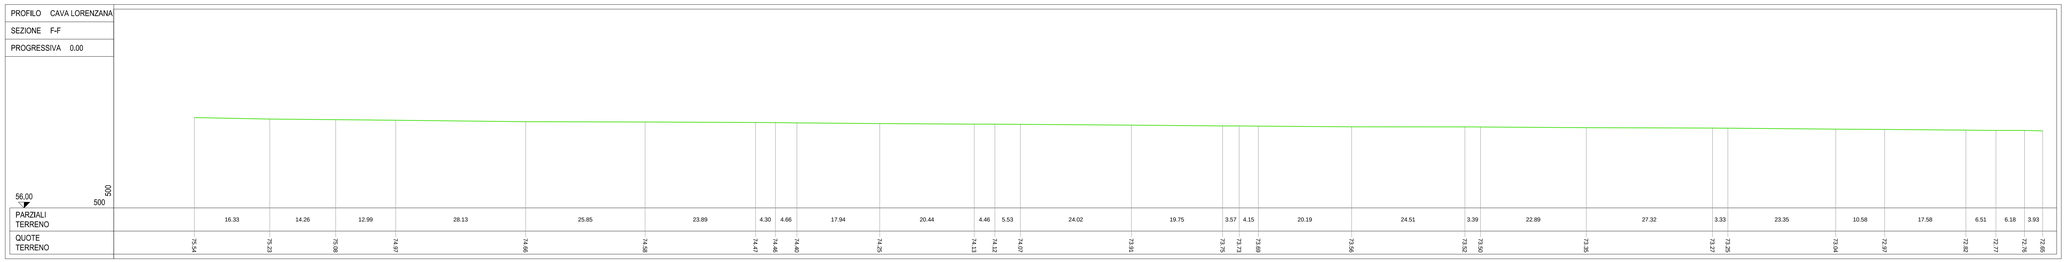

PROFILO CAVA LORENZANA
SEZIONE G-G
PROGRESSIVA 0.00

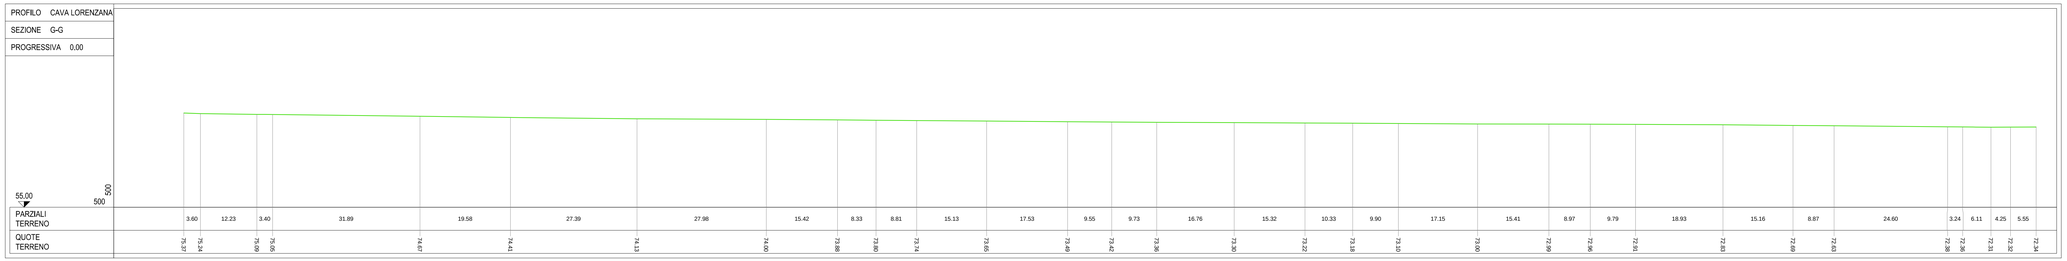

PROFILO CAVA LORENZANA
SEZIONE H-H
PROGRESSIVA 0.00

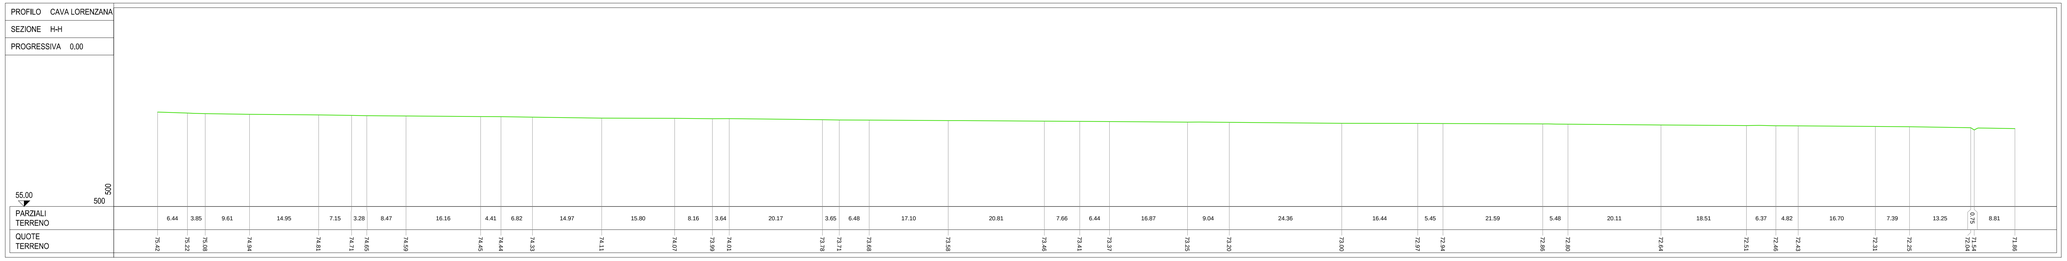

PROFILO CAVA LORENZANA
SEZIONE I-I
PROGRESSIVA 0.00

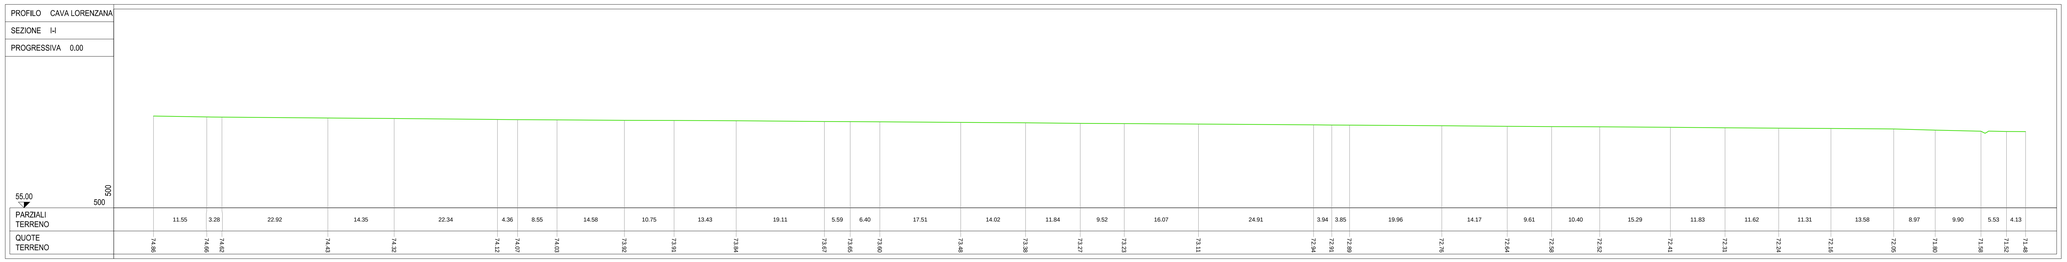

PROFILO CAVA LORENZANA
SEZIONE L-L
PROGRESSIVA 0.00

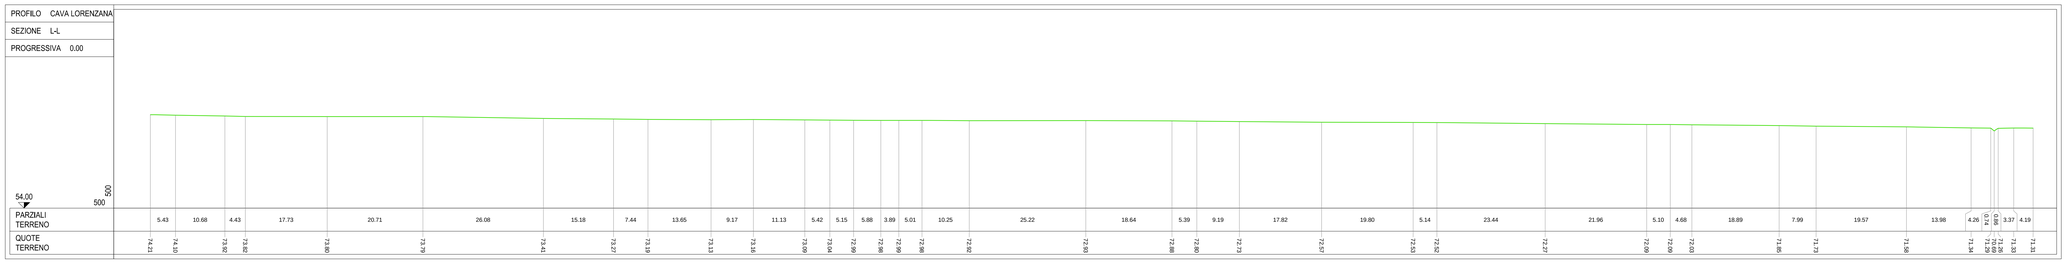

Comune di
MONTECCHIO EMILIA

PROGETTAZIONE GENERALE

Binini Partners s.r.l.
via Gazzata 4 - 42121 Reggio Emilia

CONSULENZA GEOLOGICA E GEOTECNICA

GEOLOG s.c.
via Emilia all'Angelo , 14
Reggio Emilia

Dott. Geol. Roberto Farioli

CONSULENZA E PROGETTAZIONE AMBIENTALE

Mauro Chiesi
STUDIO CONSULENZA AMBIENTALE
Via Luca da Reggio, 1
42020 Borzano di Albinea (RE)

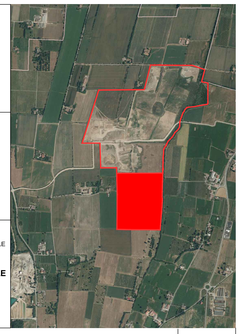

Committente:
Costumer:
EMILIANA ESPANSI CIMAGRATI
Via Alessandro Volta 5
42123 Reggio Emilia (RE)
Tel. 0522-936200 , Fax 0522-792457

402
Pratica

Progetto:
Project:
PIANO DI COLTIVAZIONE E SISTEMAZIONE DELLA SOTTOZONA S.3 DENOMINATA "CAVA LORENZANA" DEL POLO DI P.I.A.E. EN008 "SPALLETTI"

SF.03b
Tavola

Oggetto:
Subject:
STATO DI FATTO
Sezioni di Rilievo - 2/2

1:500
Scala

02 Revisione
01 Revisione
00 Emissione

Gennaio 2016

Binini Partners S.r.l.
via Gazzata, 4
42121 Reggio Emilia
tel. +39-0522-580-518
tel. +39-0522-580-586

fax +39-0522-580-037
e-mail: info@biniipartners.it
www.biniipartners.it
C.F. e P.IVA e R.I. 02429510352
Capitale sociale euro 100.000 i.v.

biniipartners

Il presente documento è riservato. E' vietata la riproduzione non autorizzata