


Planimetria piano terra

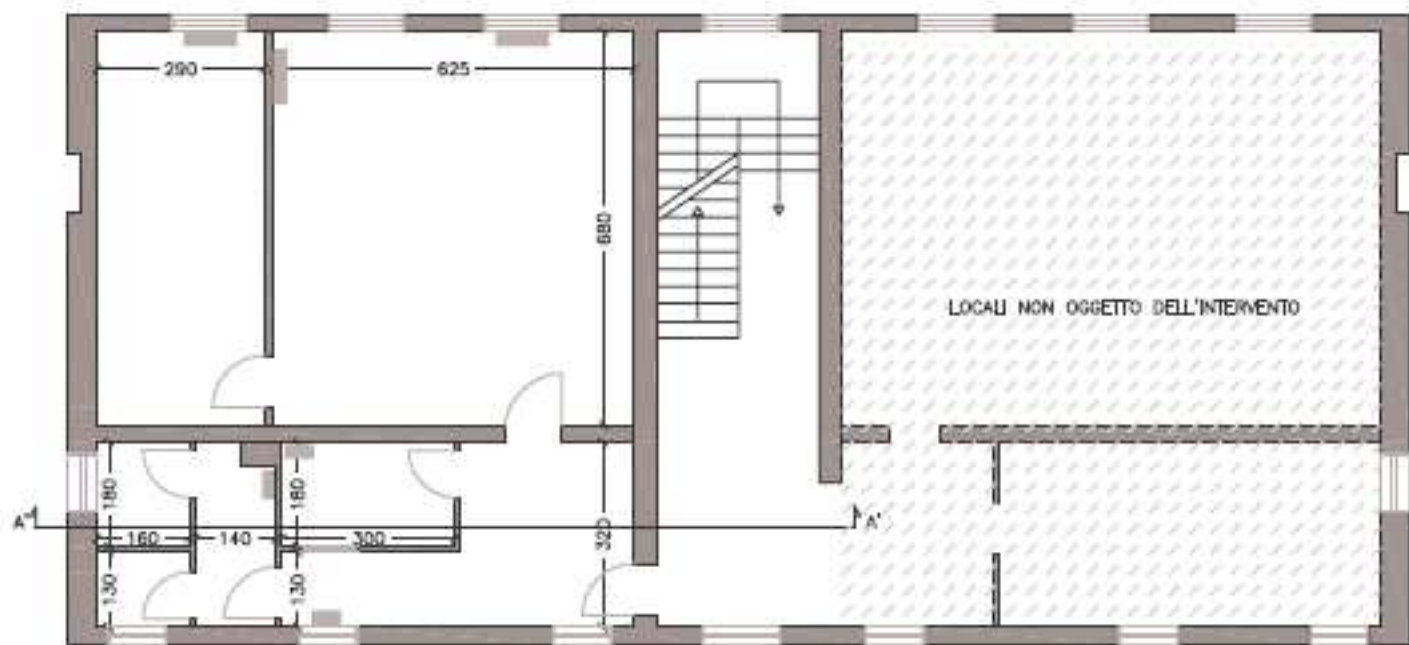

Planimetria piano primo