
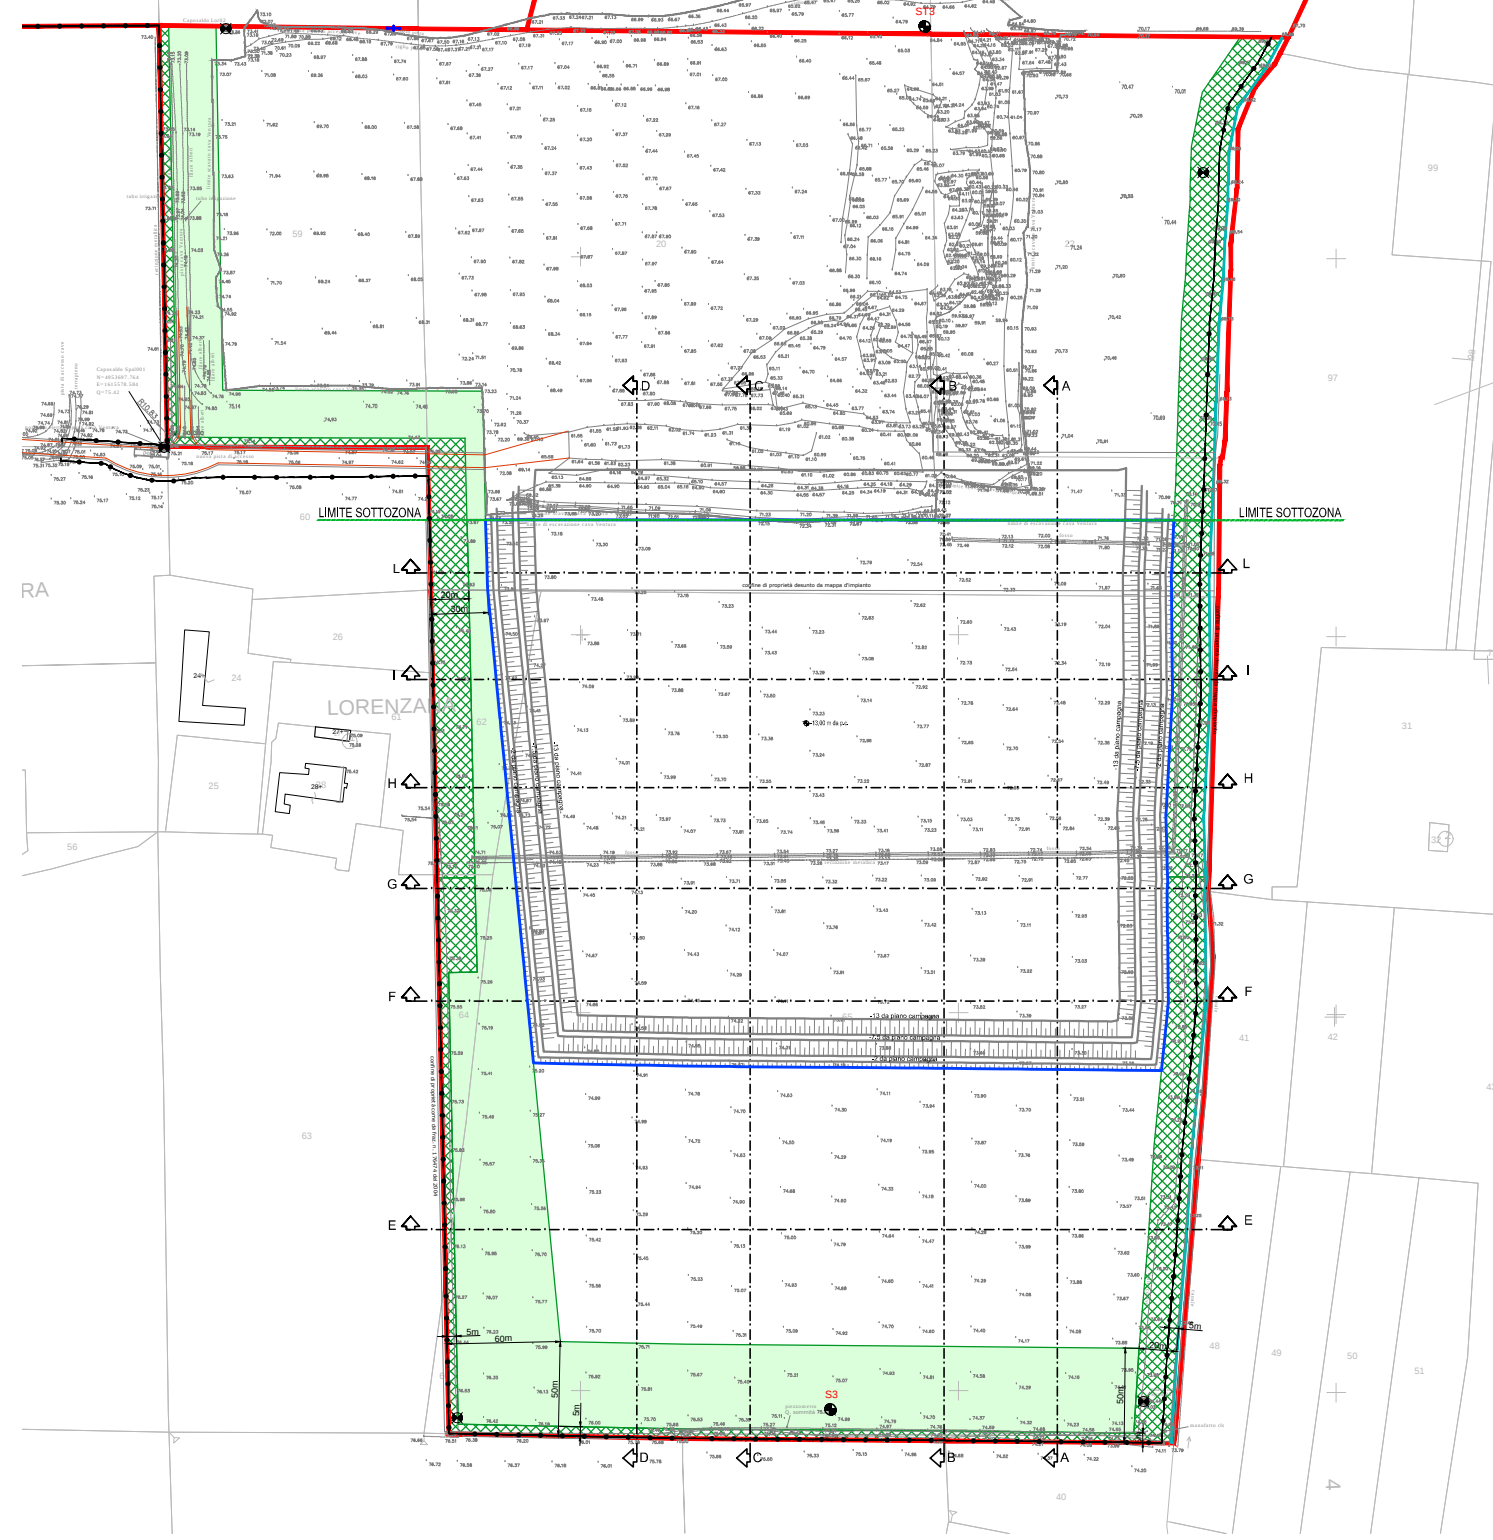
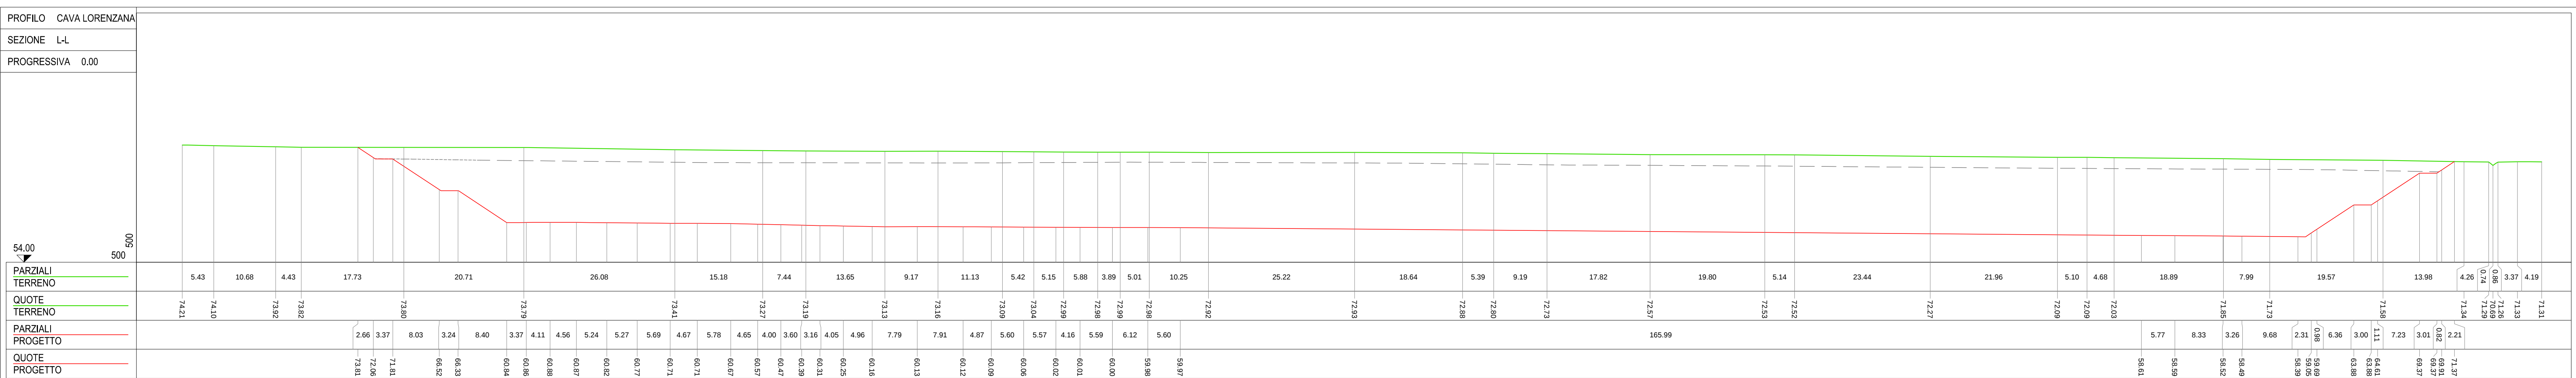
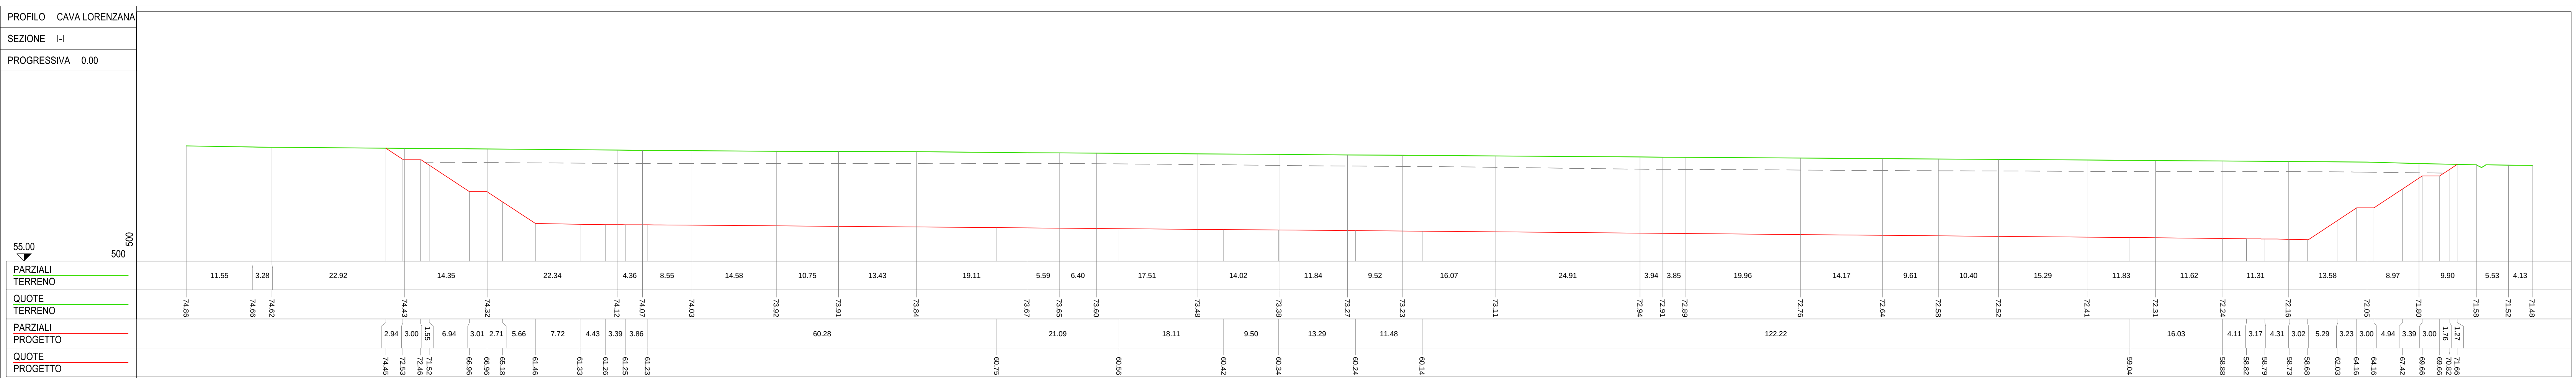
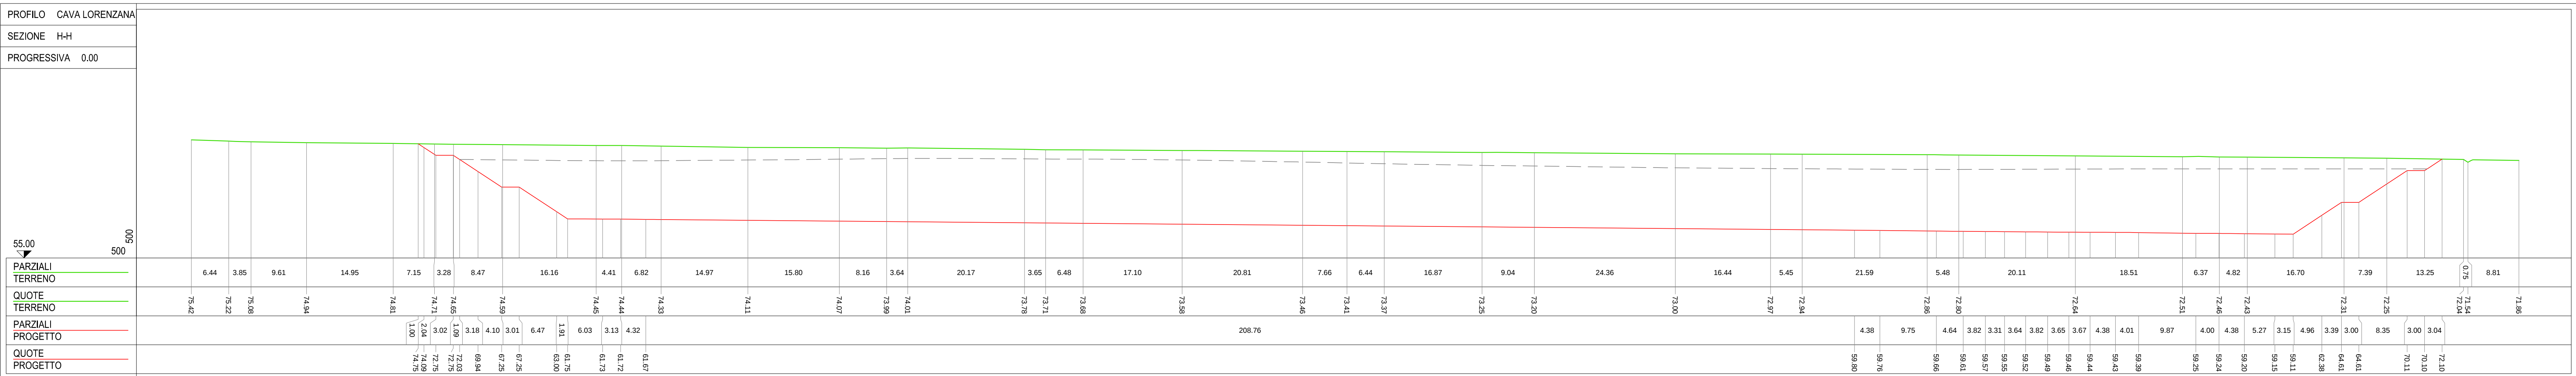
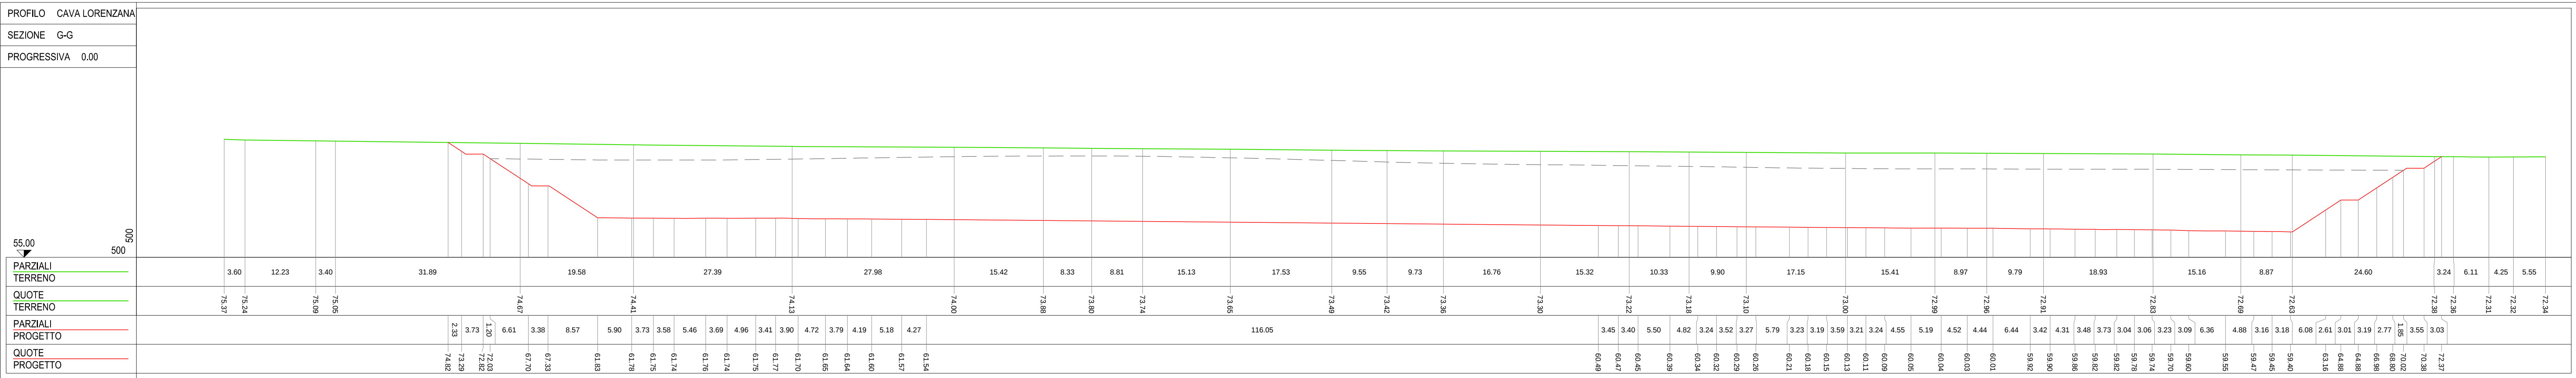


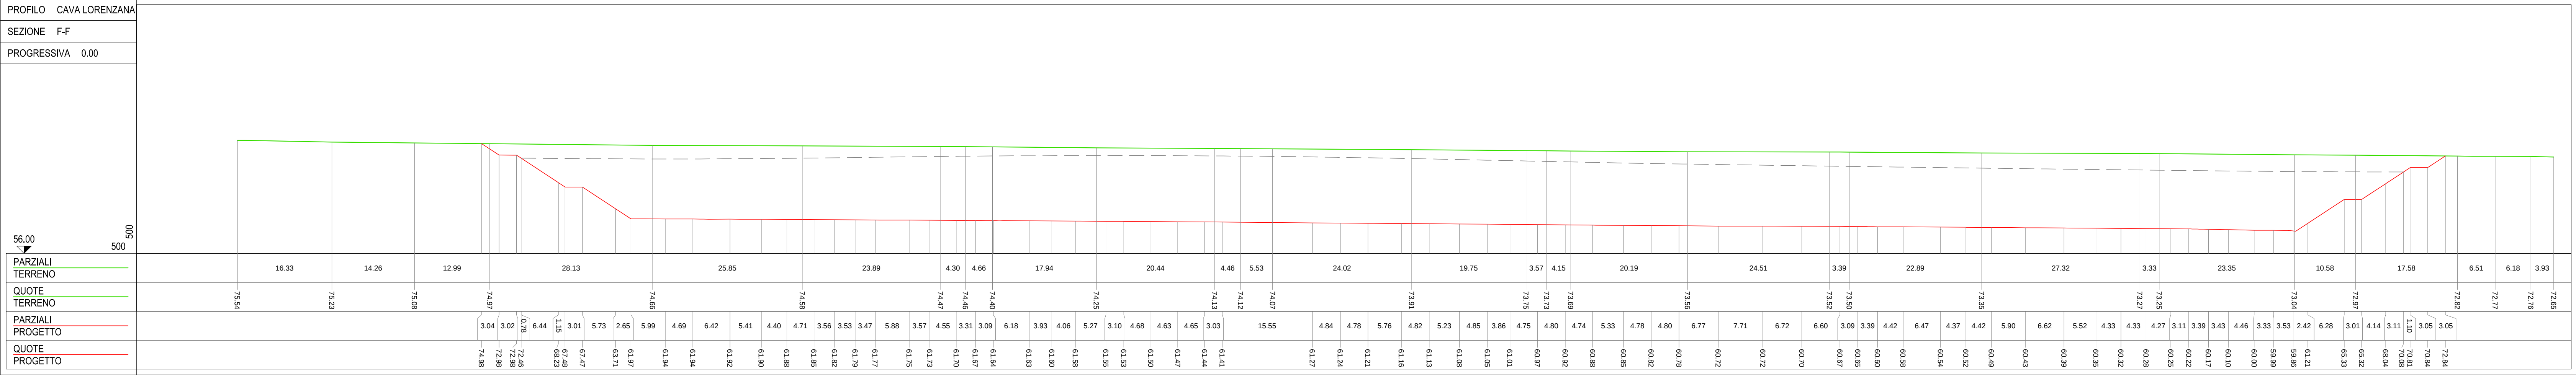

Comune di
MONTECCHIO EMILIA

PROGETTAZIONE GENERALE

Bisini Partners s.r.l.
via Gazzata 4 - 42121 Reggio Emilia

CONSULENZA GEOLOGICA E GEOTECNICA

GEOLOG s.c.
via Emilia all'Angelo, 14
Reggio Emilia

Dott. Geol. Roberto Faroli

CONSULENZA E PROGETTAZIONE AMBIENTALE

**Mauro Chiesi
STUDIO CONSULENZA AMBIENTALE**
Via Luca da Reggio, 1
42020 Borzano di Albinea (RE)

Comittente:
Costumer:

**EMILIANA
CONSUMATORI**
via Emilia all'Angelo, 14
Reggio Emilia

Progetto:
Project:

**PIANO DI COLTIVAZIONE E SISTEMAZIONE DELLA SOTTOZONA
S.3 DENOMINATA "CAVA LORENZANA" DEL POLO DI P.I.A.E.
EN008 "SPALLETTI"**

Oggetto:
Subject:

**PIANO DI COLTIVAZIONE
Sezioni di coltivazione - 2/2**

02 Revisione
03 Revisione
00 Emersione

Via Alessandro Volta 5
42123 Reggio Emilia (RE)
Tel. 0522-935000, Fax 0522-792457

402

Pratica

PC.04b

Tavola

1:500

Scala

Gennaio 2016






Il presente documento è riservato. E' vietata la riproduzione non autorizzata.