


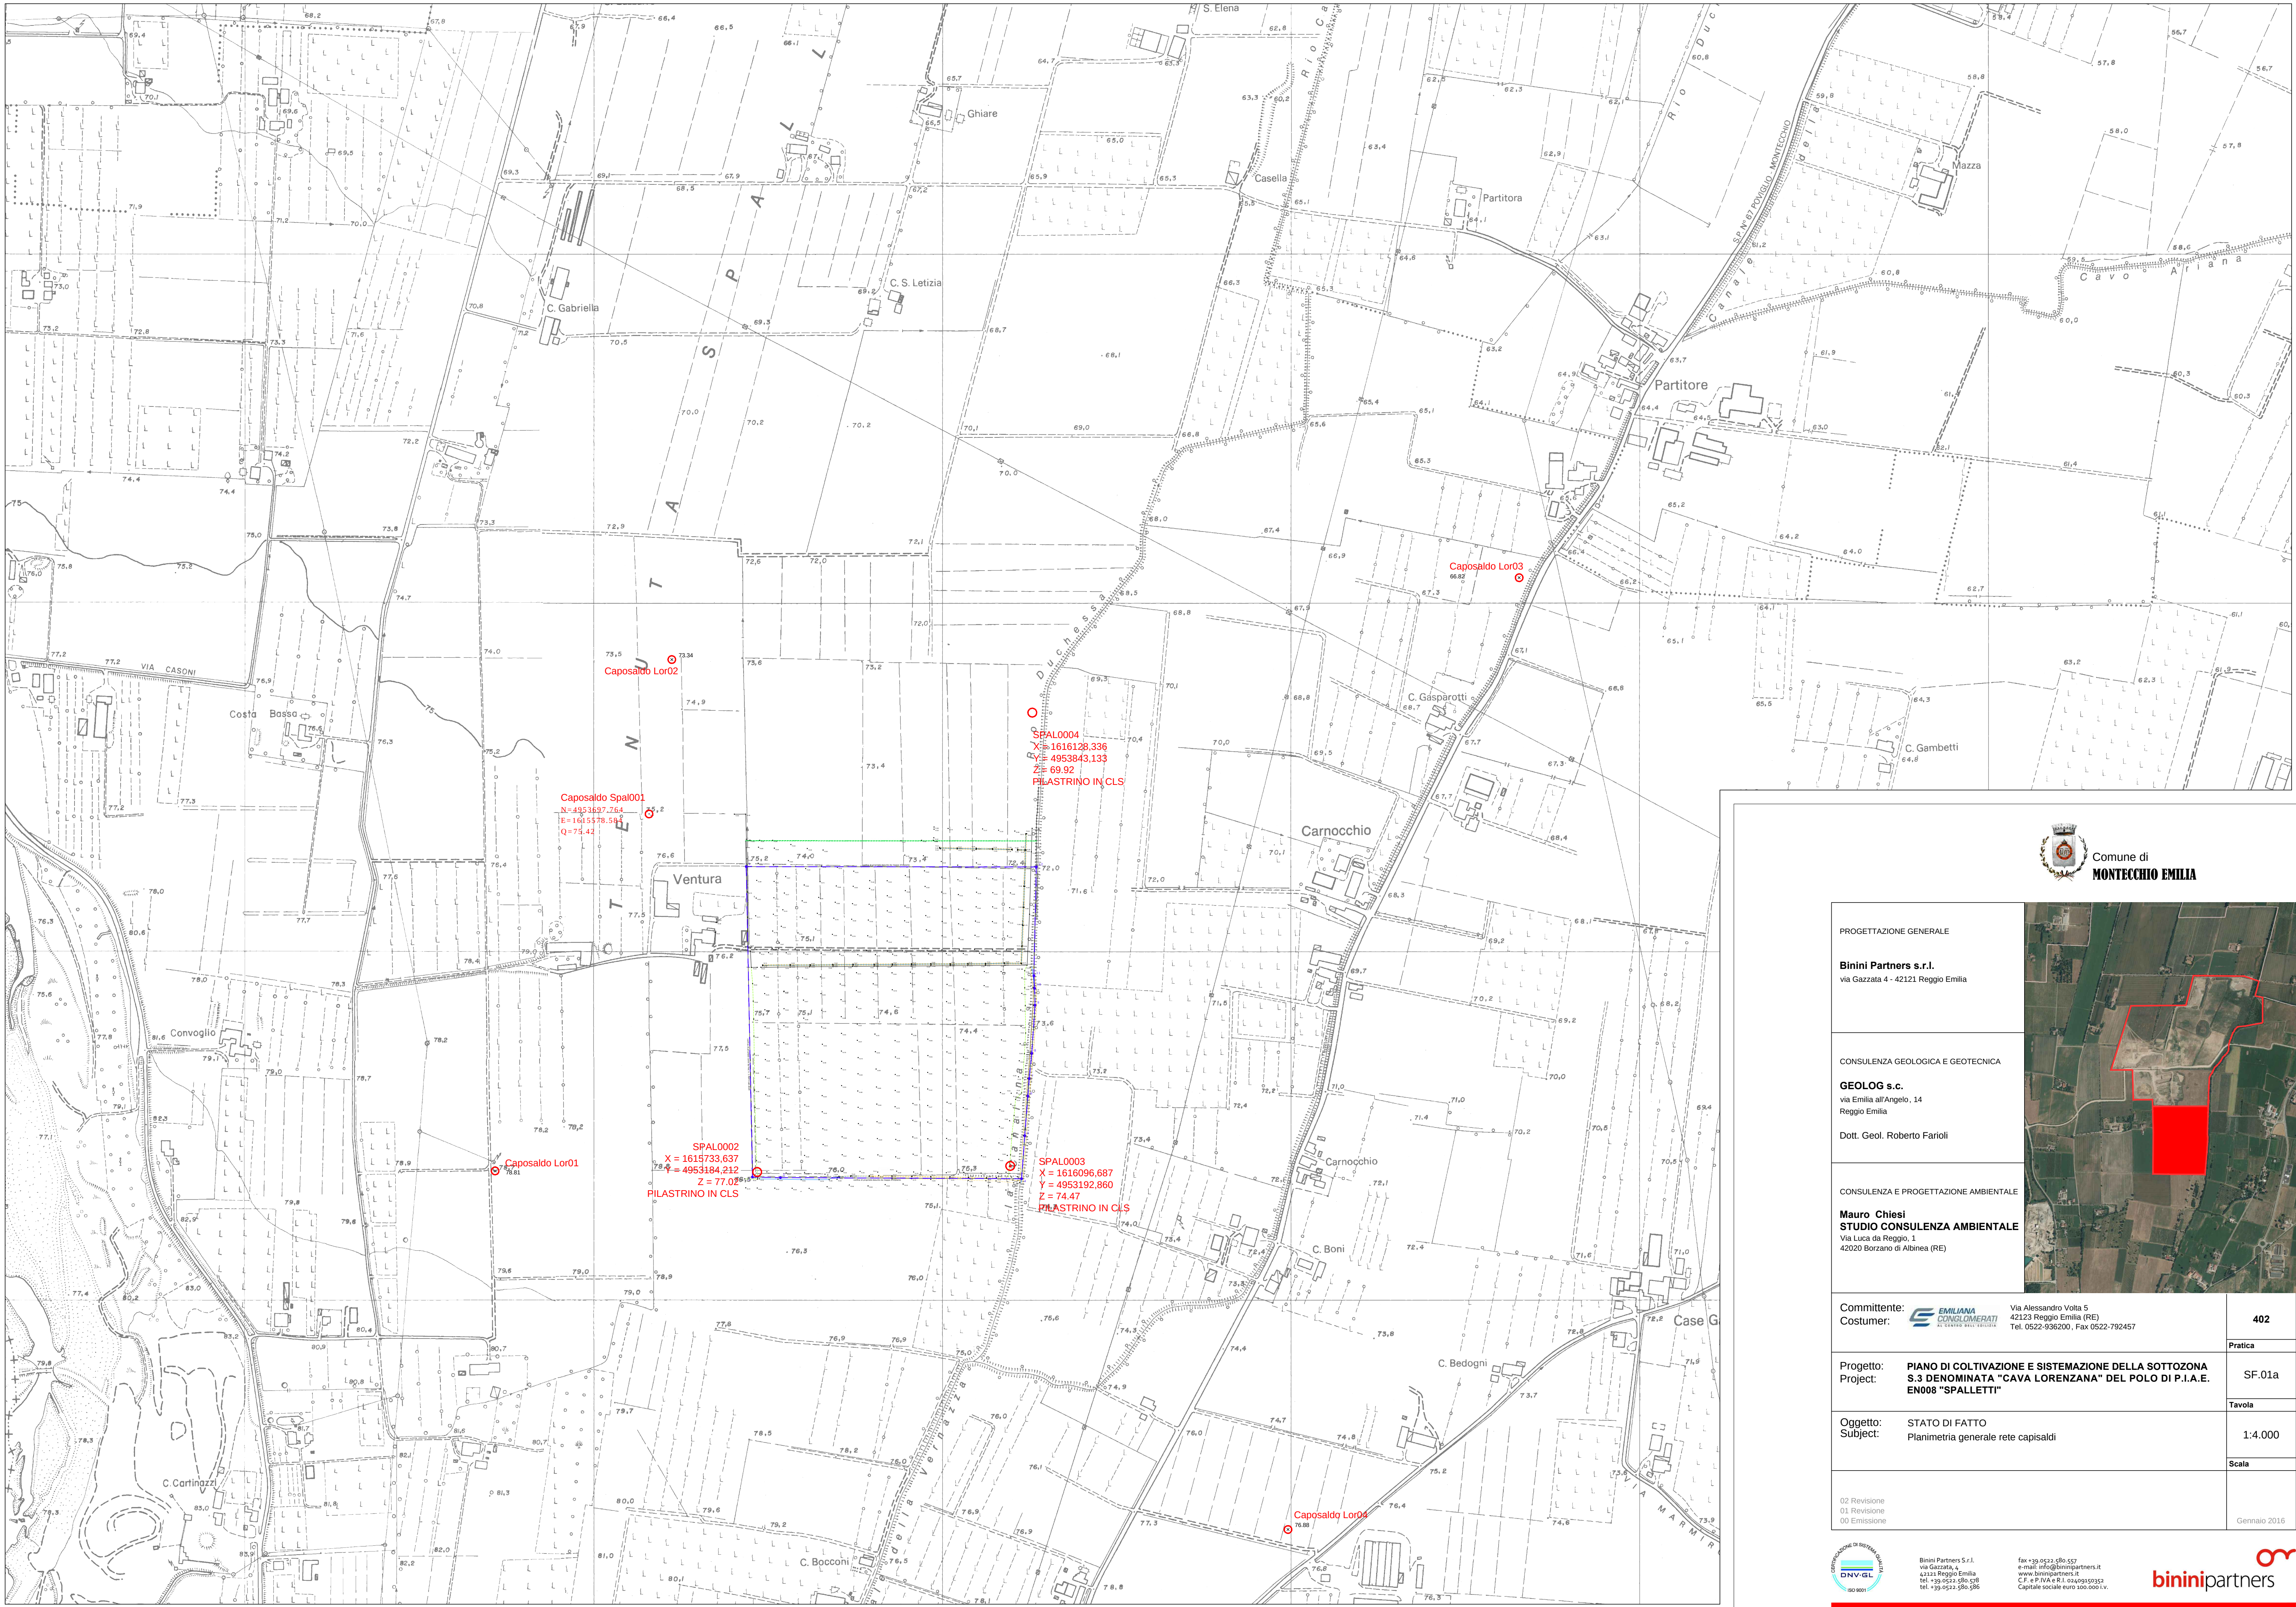

PROGETTAZIONE GENERALE

Binini Partners s.r.l.
via Gazzata 4 - 42121 Reggio Emilia

CONSULENZA GEOLOGICA E GEOTECNICA

GEOLOG s.c.
via Emilia all'Angelo, 14
Reggio Emilia

Dott. Geol. Roberto Farioli

CONSULENZA E PROGETTAZIONE AMBIENTALE

Mauro Chiesi
STUDIO CONSULENZA AMBIENTALE
Via Luca da Reggio, 1
42020 Borzano di Albinea (RE)

Committente:

EMILIANA CONSUMMERATI
via Gazzata 4 - 42121 Reggio Emilia (RE)

Via Alessandro Volta 5
42123 Reggio Emilia (RE)
Tel. 0522-938200, Fax 0522-792457

Costumer:

402

Progetto:

PIANO DI COLTIVAZIONE E SISTEMAZIONE DELLA SOTTOZONA S.3 DENOMINATA "CAVA LORENZANA" DEL POLO DI P.I.A.E. EN008 "SPALLETTI"

Pratica

SF.01a

Project:

Oggetto:

STATO DI FATTO
Planimetria generale rete capisaldi

Tavola

1:4.000

Subject:

Scala

02 Revisione
01 Revisione
00 Emissione

Gennaio 2016



Binini Partners S.r.l.
via Gazzata 4
42121 Reggio Emilia
tel. +39 0522 938 200
tel. +39 0522 938 586

fax +39 0522 938 557
e-mail: info@bininipartners.it
www.bininipartners.it
C.F. n° P.IVA n° R.I. 02049550352
Capitale sociale euro 300.000 i.v.

